

PLANTA DE IMPLANTAÇÃO M69

1 : 200



BLOOM

MARINHA

ARQUITECTURA:




BEST
BELI RIGARDI STEFANO ARCHITECT

[PT] AVISO LEGAL:
O PRESENTE DOCUMENTO, AS IMAGENS E A INFORMAÇÃO NELE CONTIDA, TÊM APENAS FINS INFORMATIVOS,
NÃO REPRESENTAM QUALQUER GARANTIA E NÃO ASSUMEM QUALQUER INFORMAÇÃO VINCULATIVA.
[EN] DISCLAIMER:
THIS DOCUMENT, THE IMAGES AND THE INFORMATION CONTAINED IN IT ARE FOR GENERAL INFORMATION
PURPOSES ONLY, WITHOUT ANY WARRANTIES OF ANY KIND AND DO NOT REPRESENT BINDING INFORMATION.

DESIGNAÇÃO:

T4C - M69 - Planta Implantação

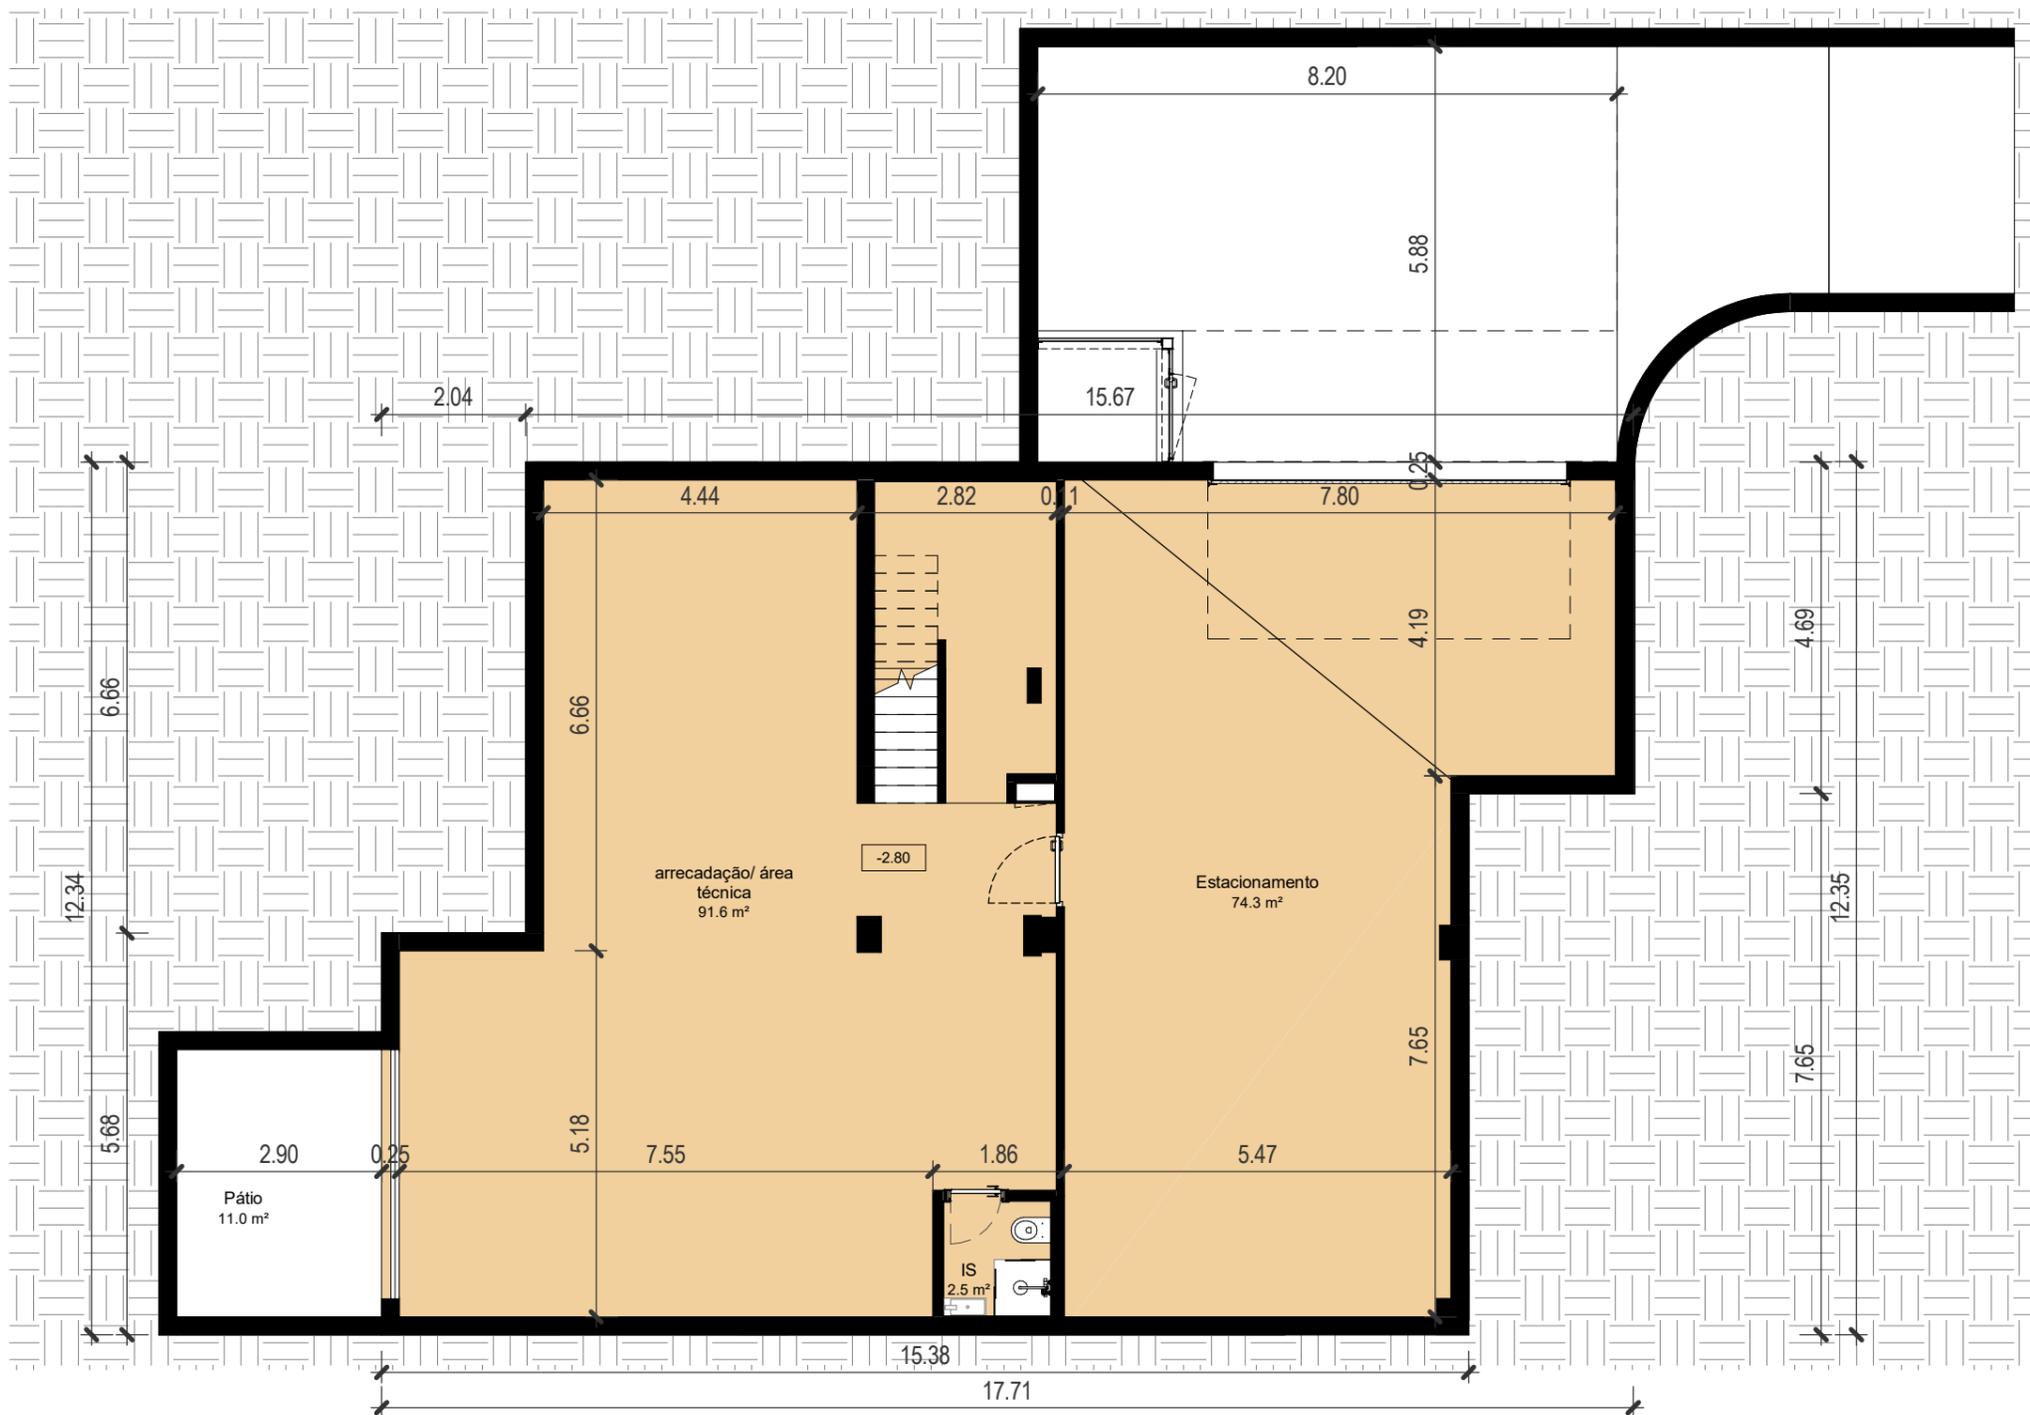

PLANTA DO PISO -1

1 : 100

BLOOM

MARINHA


ARQUITECTURA:



[PT] AVISO LEGAL:
O PRESENTE DOCUMENTO, AS IMAGENS E A INFORMAÇÃO NELE CONTIDA, TÊM APENAS FINS INFORMATIVOS,
NÃO REPRESENTAM QUALQUER GARANTIA E NÃO ASSUMEM QUALQUER INFORMAÇÃO VINCULATIVA.
[EN] DISCLAIMER:
THIS DOCUMENT, THE IMAGES AND THE INFORMATION CONTAINED IN IT ARE FOR GENERAL INFORMATION
PURPOSES ONLY, WITHOUT ANY WARRANTIES OF ANY KIND AND DO NOT REPRESENT BINDING INFORMATION.

DESIGNAÇÃO:

T4C - M69 - Planta Piso -1

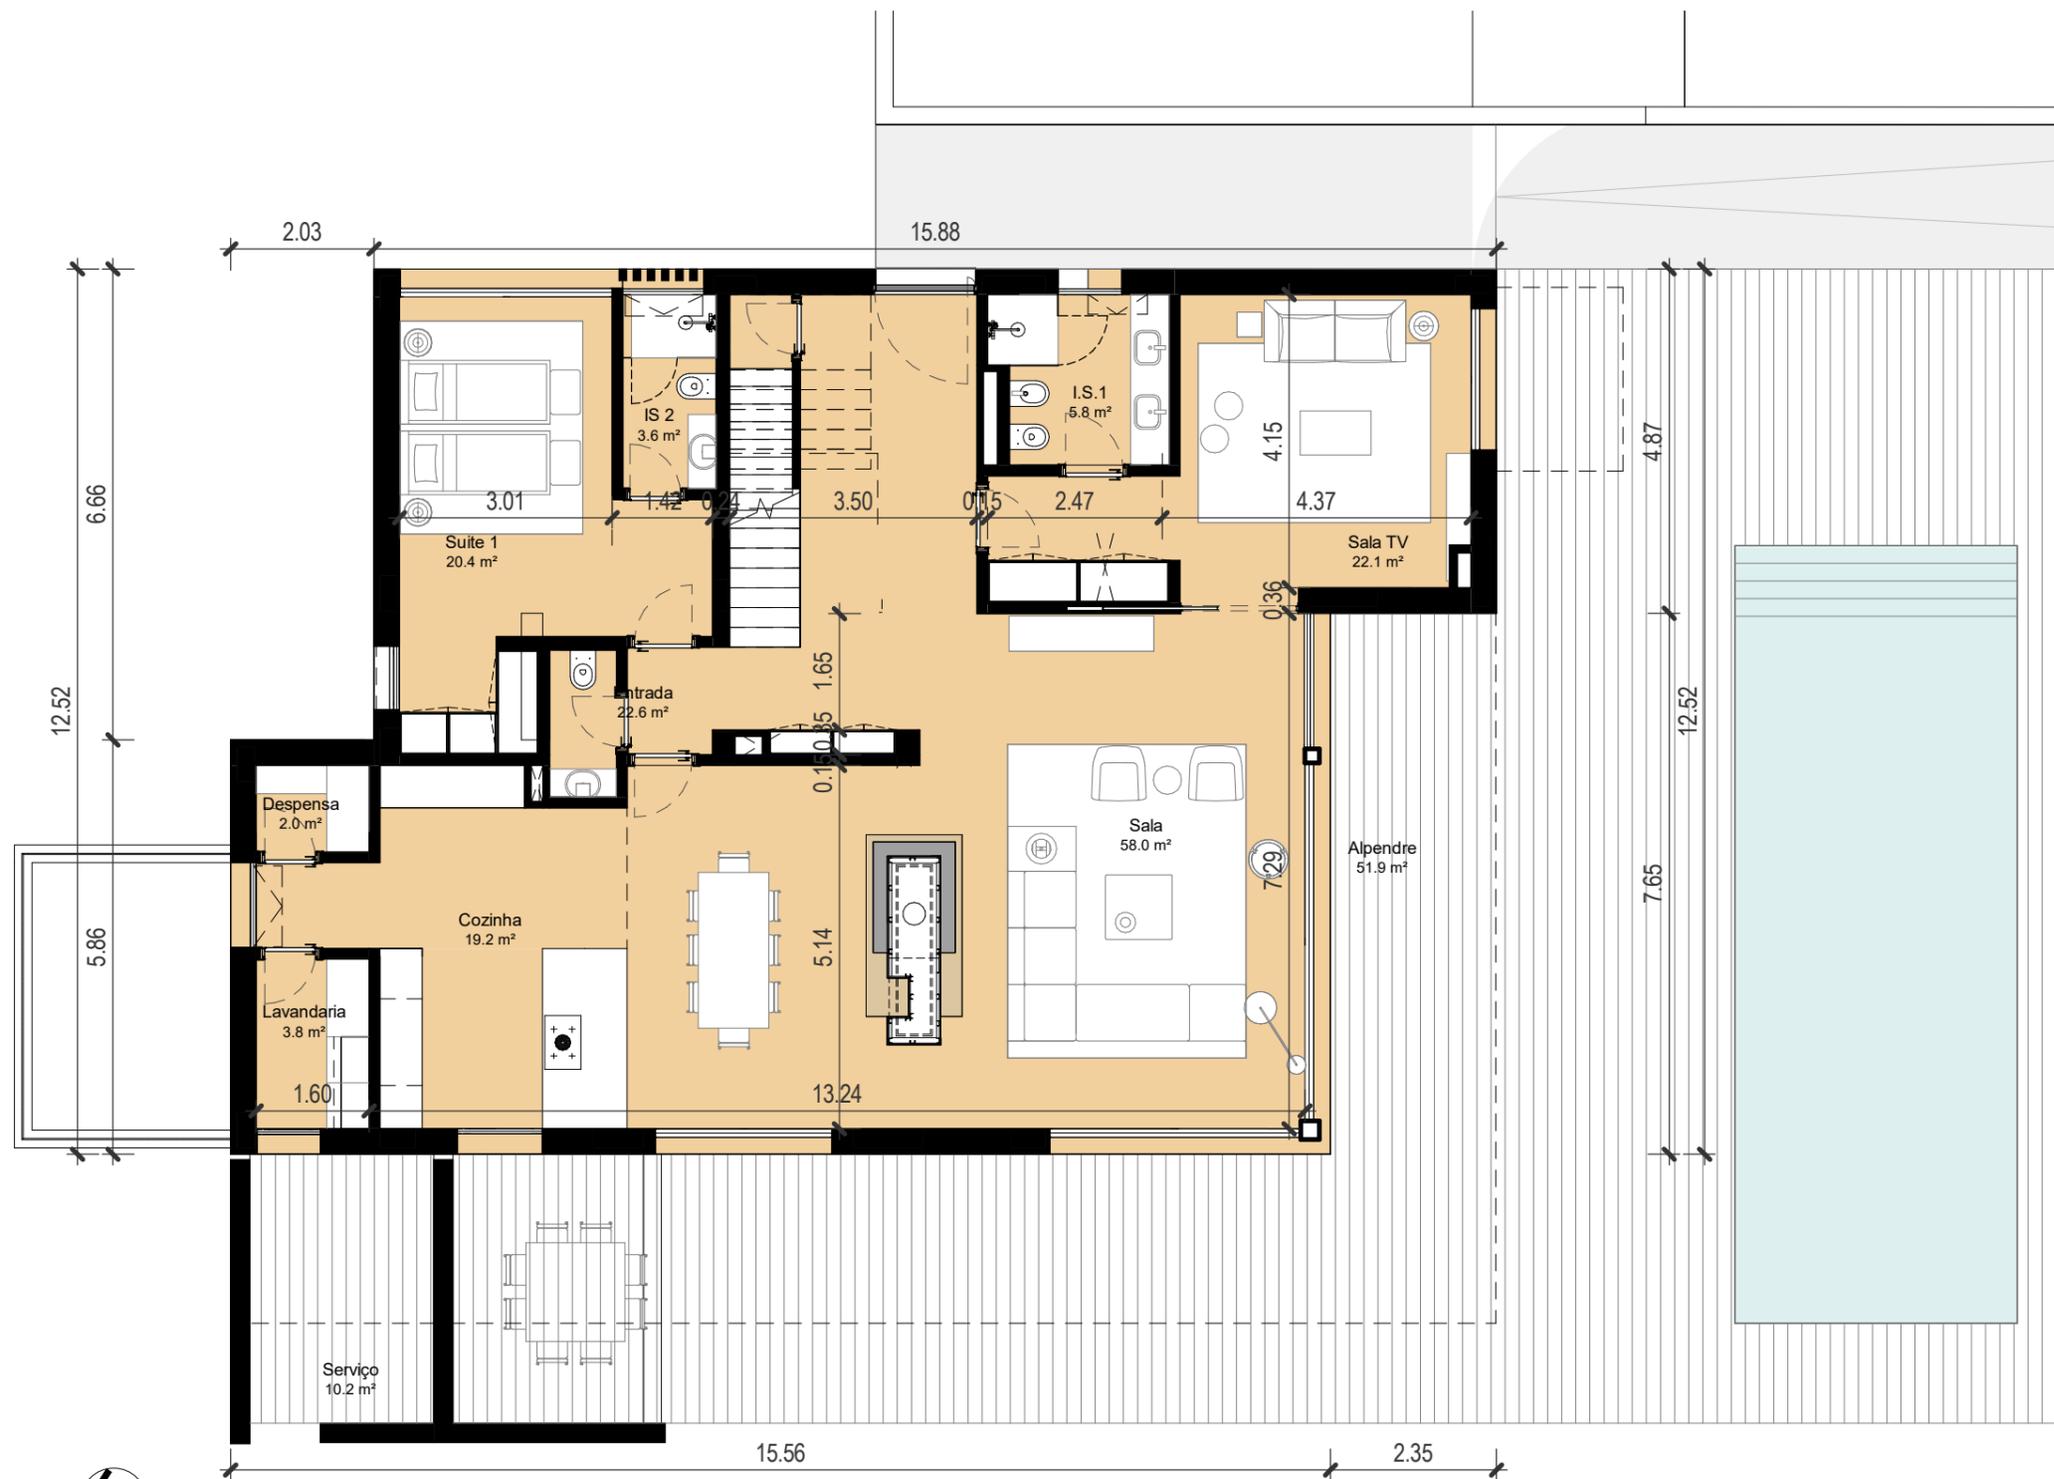

BLOOM

MARINHA

ARQUITECTURA:



[PT] AVISO LEGAL:
 O PRESENTE DOCUMENTO, AS IMAGENS E A INFORMAÇÃO NELE CONTIDA, TÊM APENAS FINS INFORMATIVOS,
 NÃO REPRESENTAM QUALQUER GARANTIA E NÃO ASSUMEM QUALQUER INFORMAÇÃO VINCULATIVA.
 [EN] DISCLAIMER:
 THIS DOCUMENT, THE IMAGES AND THE INFORMATION CONTAINED IN IT ARE FOR GENERAL INFORMATION
 PURPOSES ONLY, WITHOUT ANY WARRANTIES OF ANY KIND AND DO NOT REPRESENT BINDING INFORMATION.


DESIGNAÇÃO:

T4C - M69 - Planta Piso 0

PLANTA DO PISO 0

1 : 100



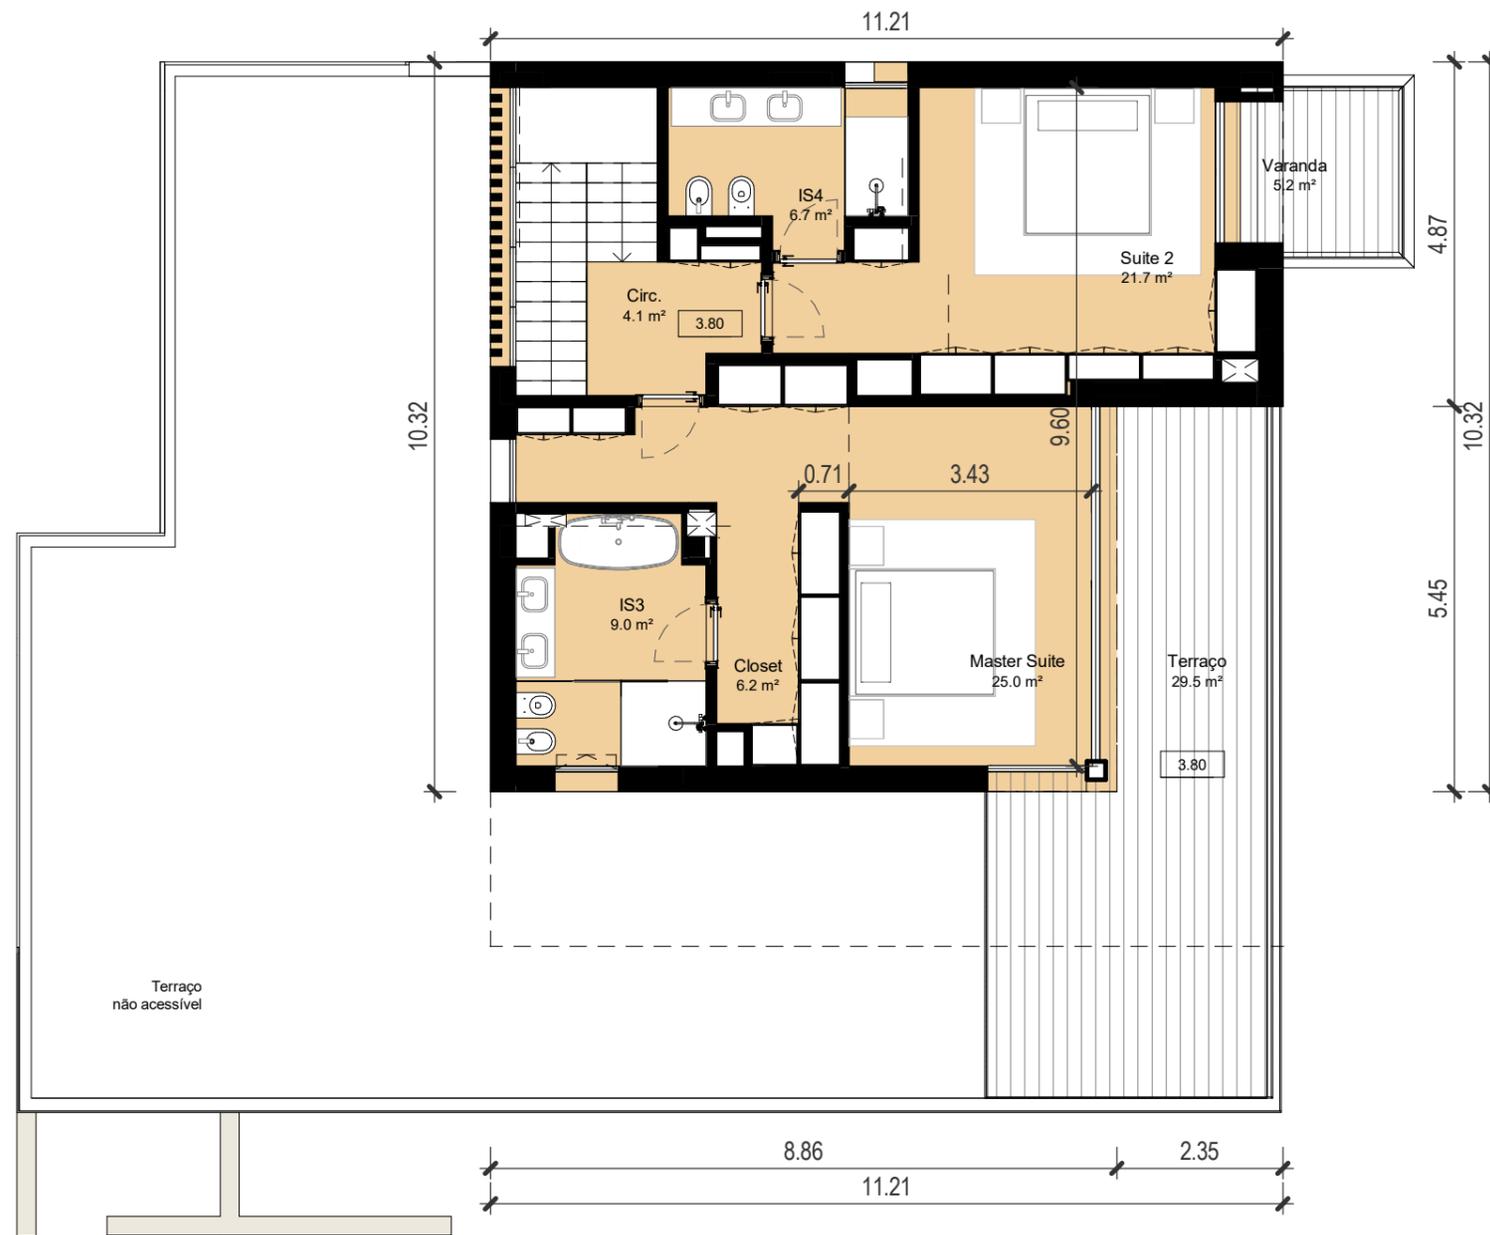

PLANTA DO PISO 1

1 : 100

BLOOM
MARINHA


ARQUITECTURA:



[PT] AVISO LEGAL:
O PRESENTE DOCUMENTO, AS IMAGENS E A INFORMAÇÃO NELE CONTIDA, TÊM APENAS FINS INFORMATIVOS,
NÃO REPRESENTAM QUALQUER GARANTIA E NÃO ASSUMEM QUALQUER INFORMAÇÃO VINCULATIVA.
[EN] DISCLAIMER:
THIS DOCUMENT, THE IMAGES AND THE INFORMATION CONTAINED IN IT ARE FOR GENERAL INFORMATION
PURPOSES ONLY, WITHOUT ANY WARRANTIES OF ANY KIND AND DO NOT REPRESENT BINDING INFORMATION.


DESIGNAÇÃO:

T4C - M69 - Planta Piso 1

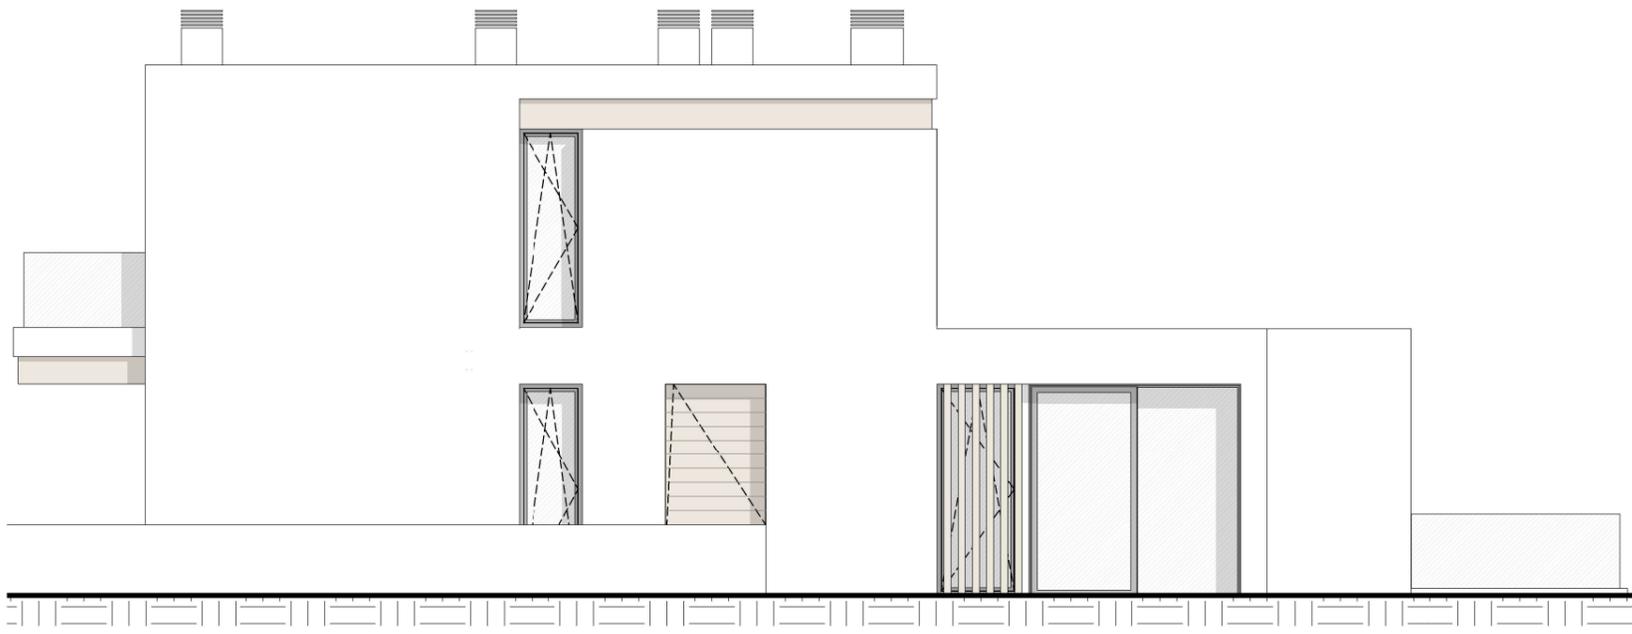


Alçado Nascente

1 : 100

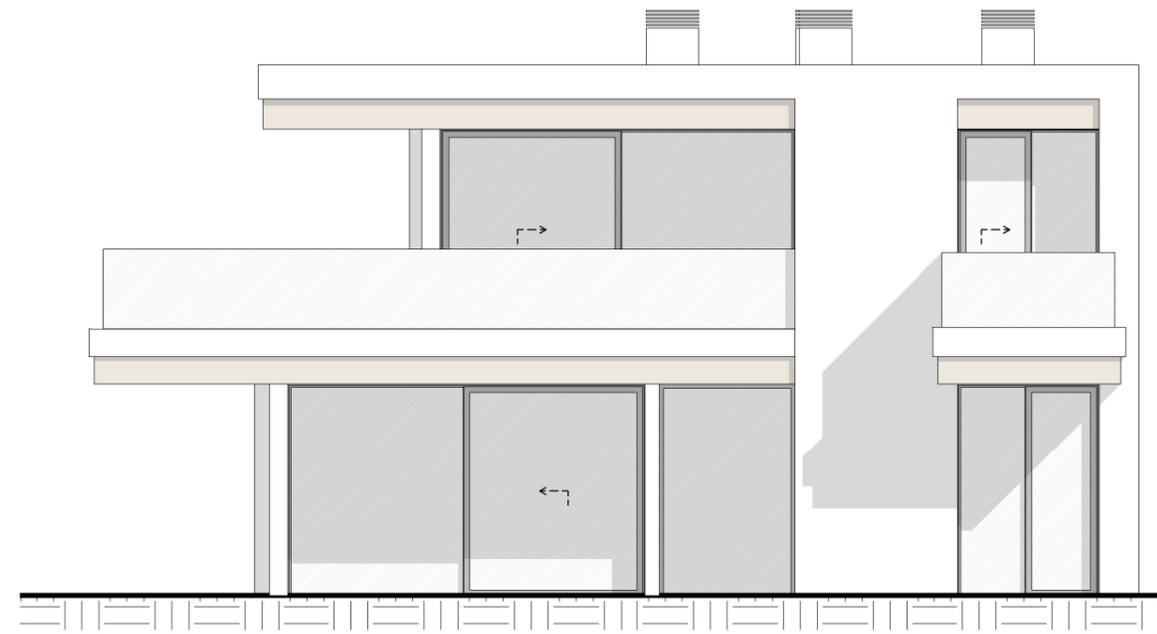


Alçado Sul

1 : 100

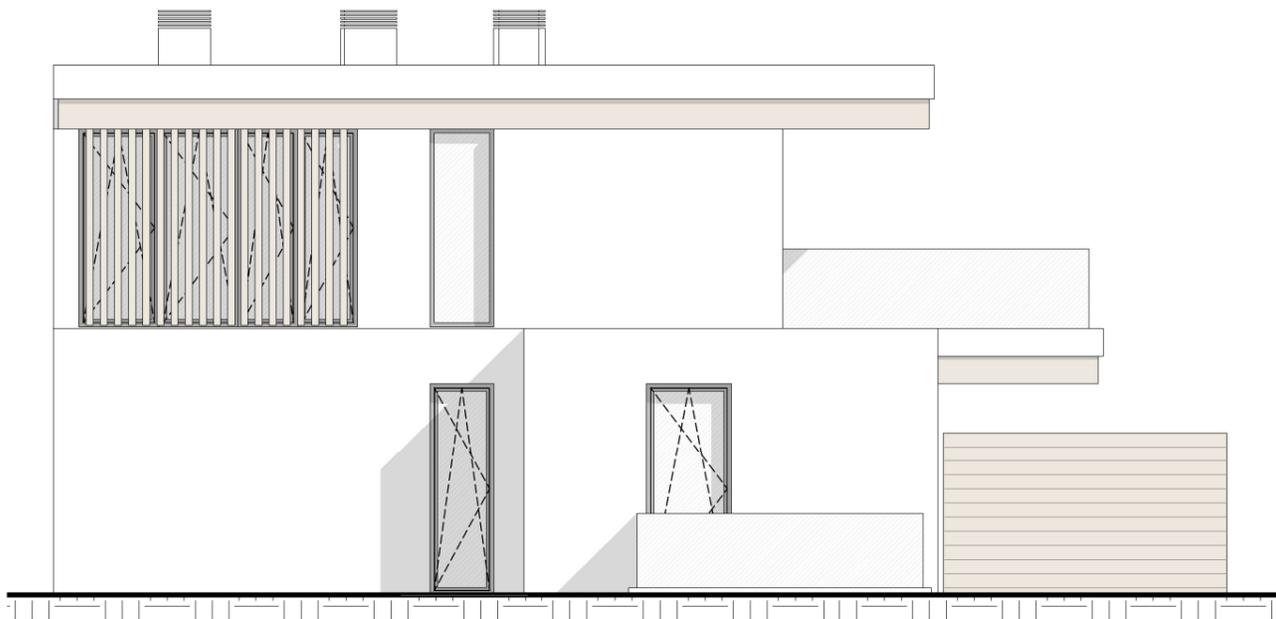

Alçado Norte

1 : 100

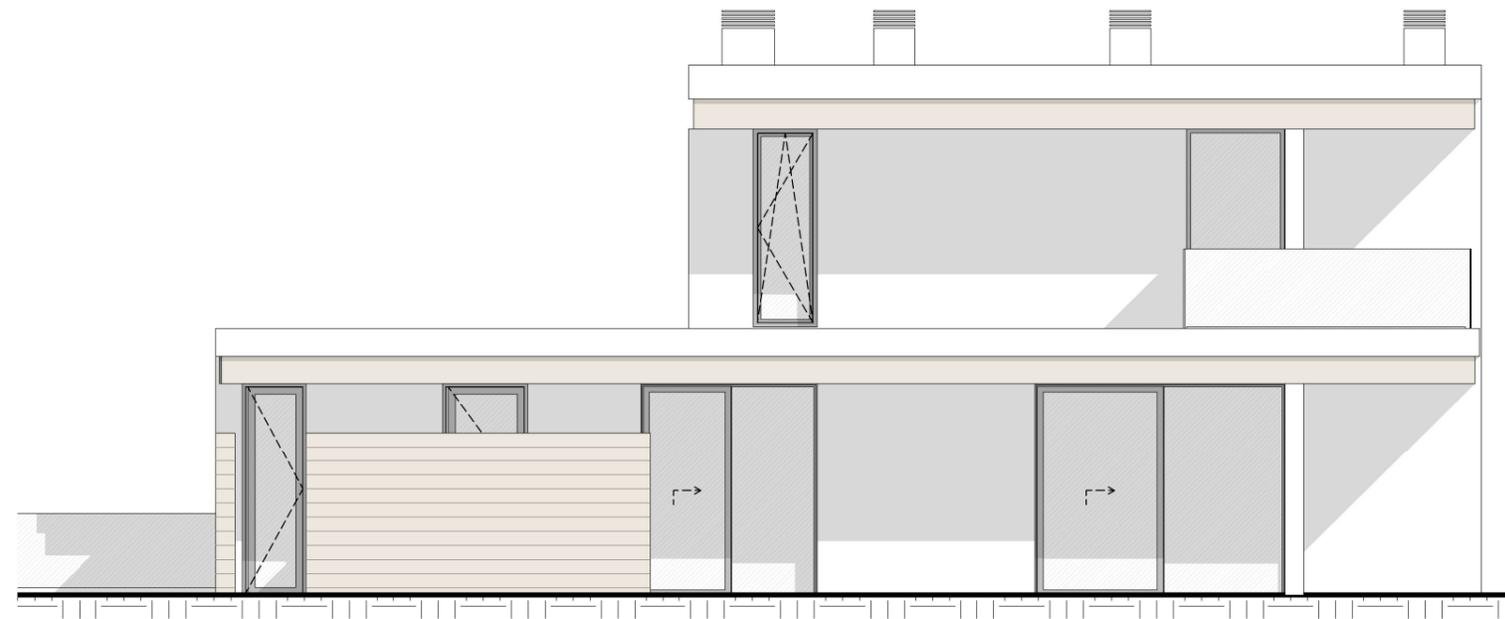

Alçado Poente

1 : 100

BLOOM

MARINHA


ARQUITECTURA:



[PT] AVISO LEGAL:
O PRESENTE DOCUMENTO, AS IMAGENS E A INFORMAÇÃO NELE CONTIDA, TÊM APENAS FINS INFORMATIVOS,
NÃO REPRESENTAM QUALQUER GARANTIA E NÃO ASSUMEM QUALQUER INFORMAÇÃO VINCULATIVA.
[EN] DISCLAIMER:
THIS DOCUMENT, THE IMAGES AND THE INFORMATION CONTAINED IN IT ARE FOR GENERAL INFORMATION
PURPOSES ONLY, WITHOUT ANY WARRANTIES OF ANY KIND AND DO NOT REPRESENT BINDING INFORMATION.


DESIGNAÇÃO:

T4C - M69 - Alçados

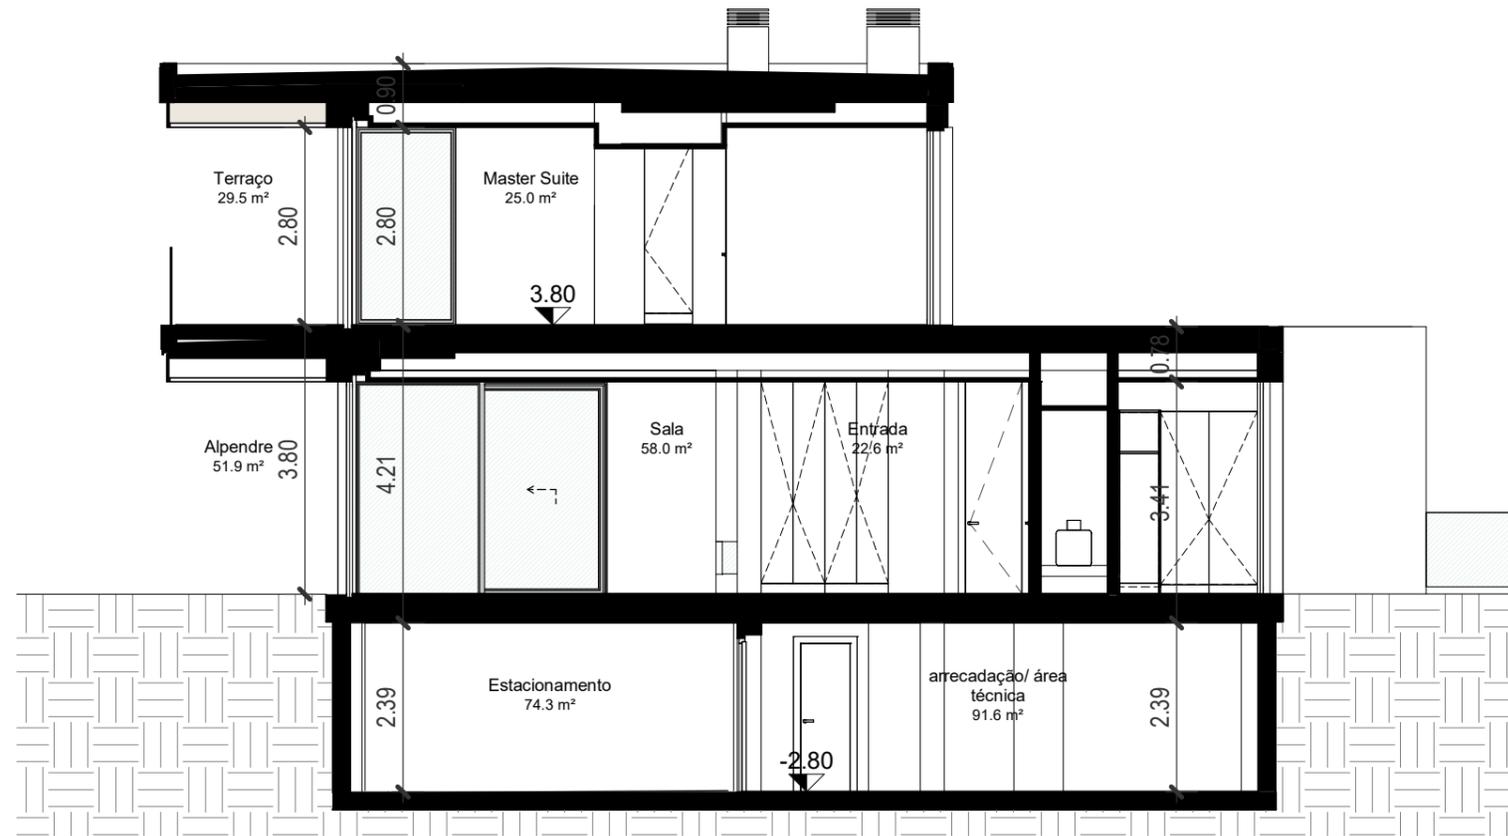

Corte Longitudinal

1 : 100

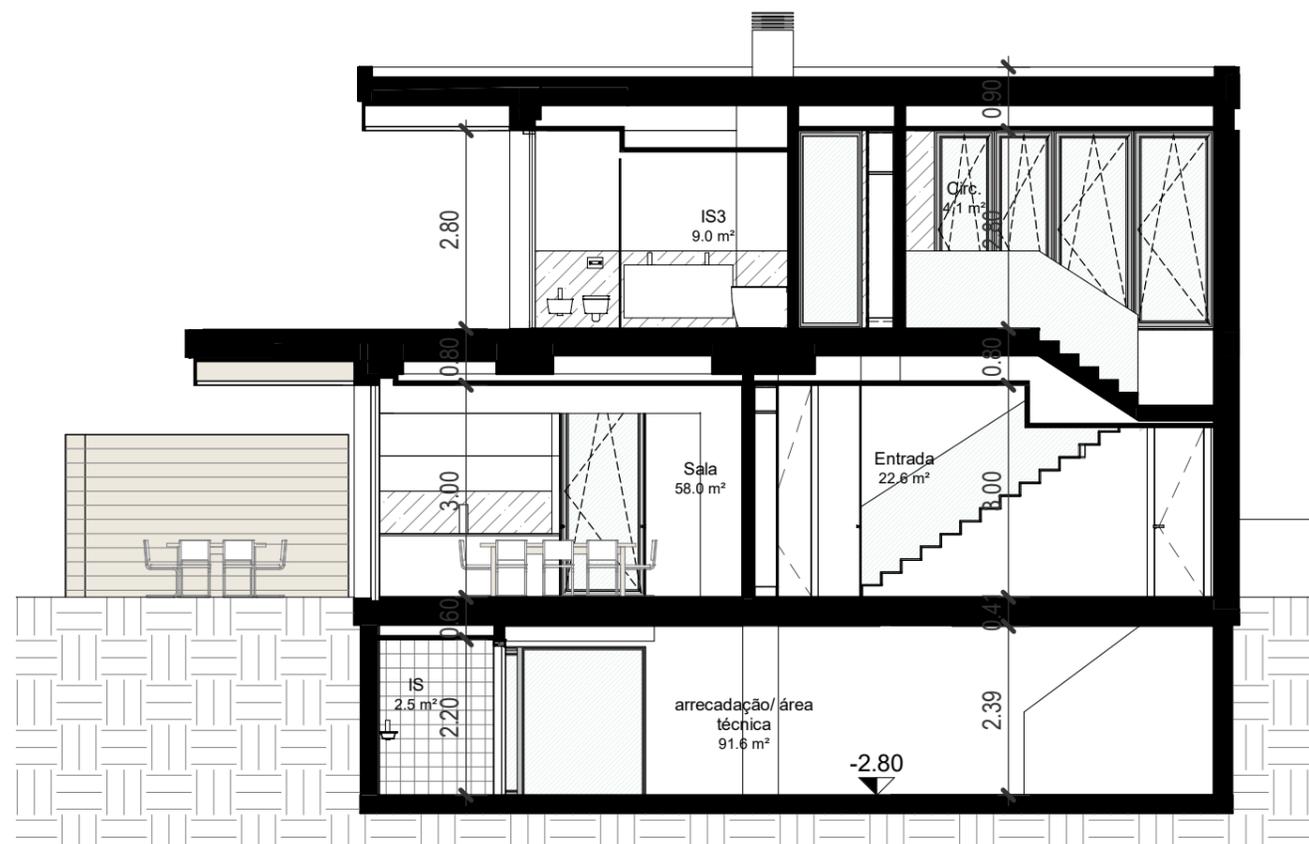

Corte Transversal

1 : 100

BLOOM
MARINHA

ARQUITECTURA:



BEST
BELUGARDI STEFANO ARCHITECT

[PT] AVISO LEGAL:
O PRESENTE DOCUMENTO, AS IMAGENS E A INFORMAÇÃO NELE CONTIDA, TÊM APENAS FINS INFORMATIVOS,
NÃO REPRESENTAM QUALQUER GARANTIA E NÃO ASSUMEM QUALQUER INFORMAÇÃO VINCULATIVA.
[EN] DISCLAIMER:
THIS DOCUMENT, THE IMAGES AND THE INFORMATION CONTAINED IN IT ARE FOR GENERAL INFORMATION
PURPOSES ONLY, WITHOUT ANY WARRANTIES OF ANY KIND AND DO NOT REPRESENT BINDING INFORMATION.

DESIGNAÇÃO:

T4C - M69 - Cortes