

PLANTA DE IMPLANTAÇÃO - M38

1 : 200

BLOOM
MARINHA

ARQUITECTURA:




BEST
BELJUGARDI STEFANO ARCHITECT

[PT] AVISO LEGAL:
O PRESENTE DOCUMENTO, AS IMAGENS E A INFORMAÇÃO NELE CONTIDA, TÊM APENAS FINS INFORMATIVOS,
NÃO REPRESENTAM QUALQUER GARANTIA E NÃO ASSUMEM QUALQUER INFORMAÇÃO VINCULATIVA.
[EN] DISCLAIMER:
THIS DOCUMENT, THE IMAGES AND THE INFORMATION CONTAINED IN IT ARE FOR GENERAL INFORMATION
PURPOSES ONLY, WITHOUT ANY WARRANTIES OF ANY KIND AND DO NOT REPRESENT BINDING INFORMATION.

DESIGNAÇÃO:

T3P - M38 - PLANTA DE IMPLANTAÇÃO

M38
T3P VAR.1

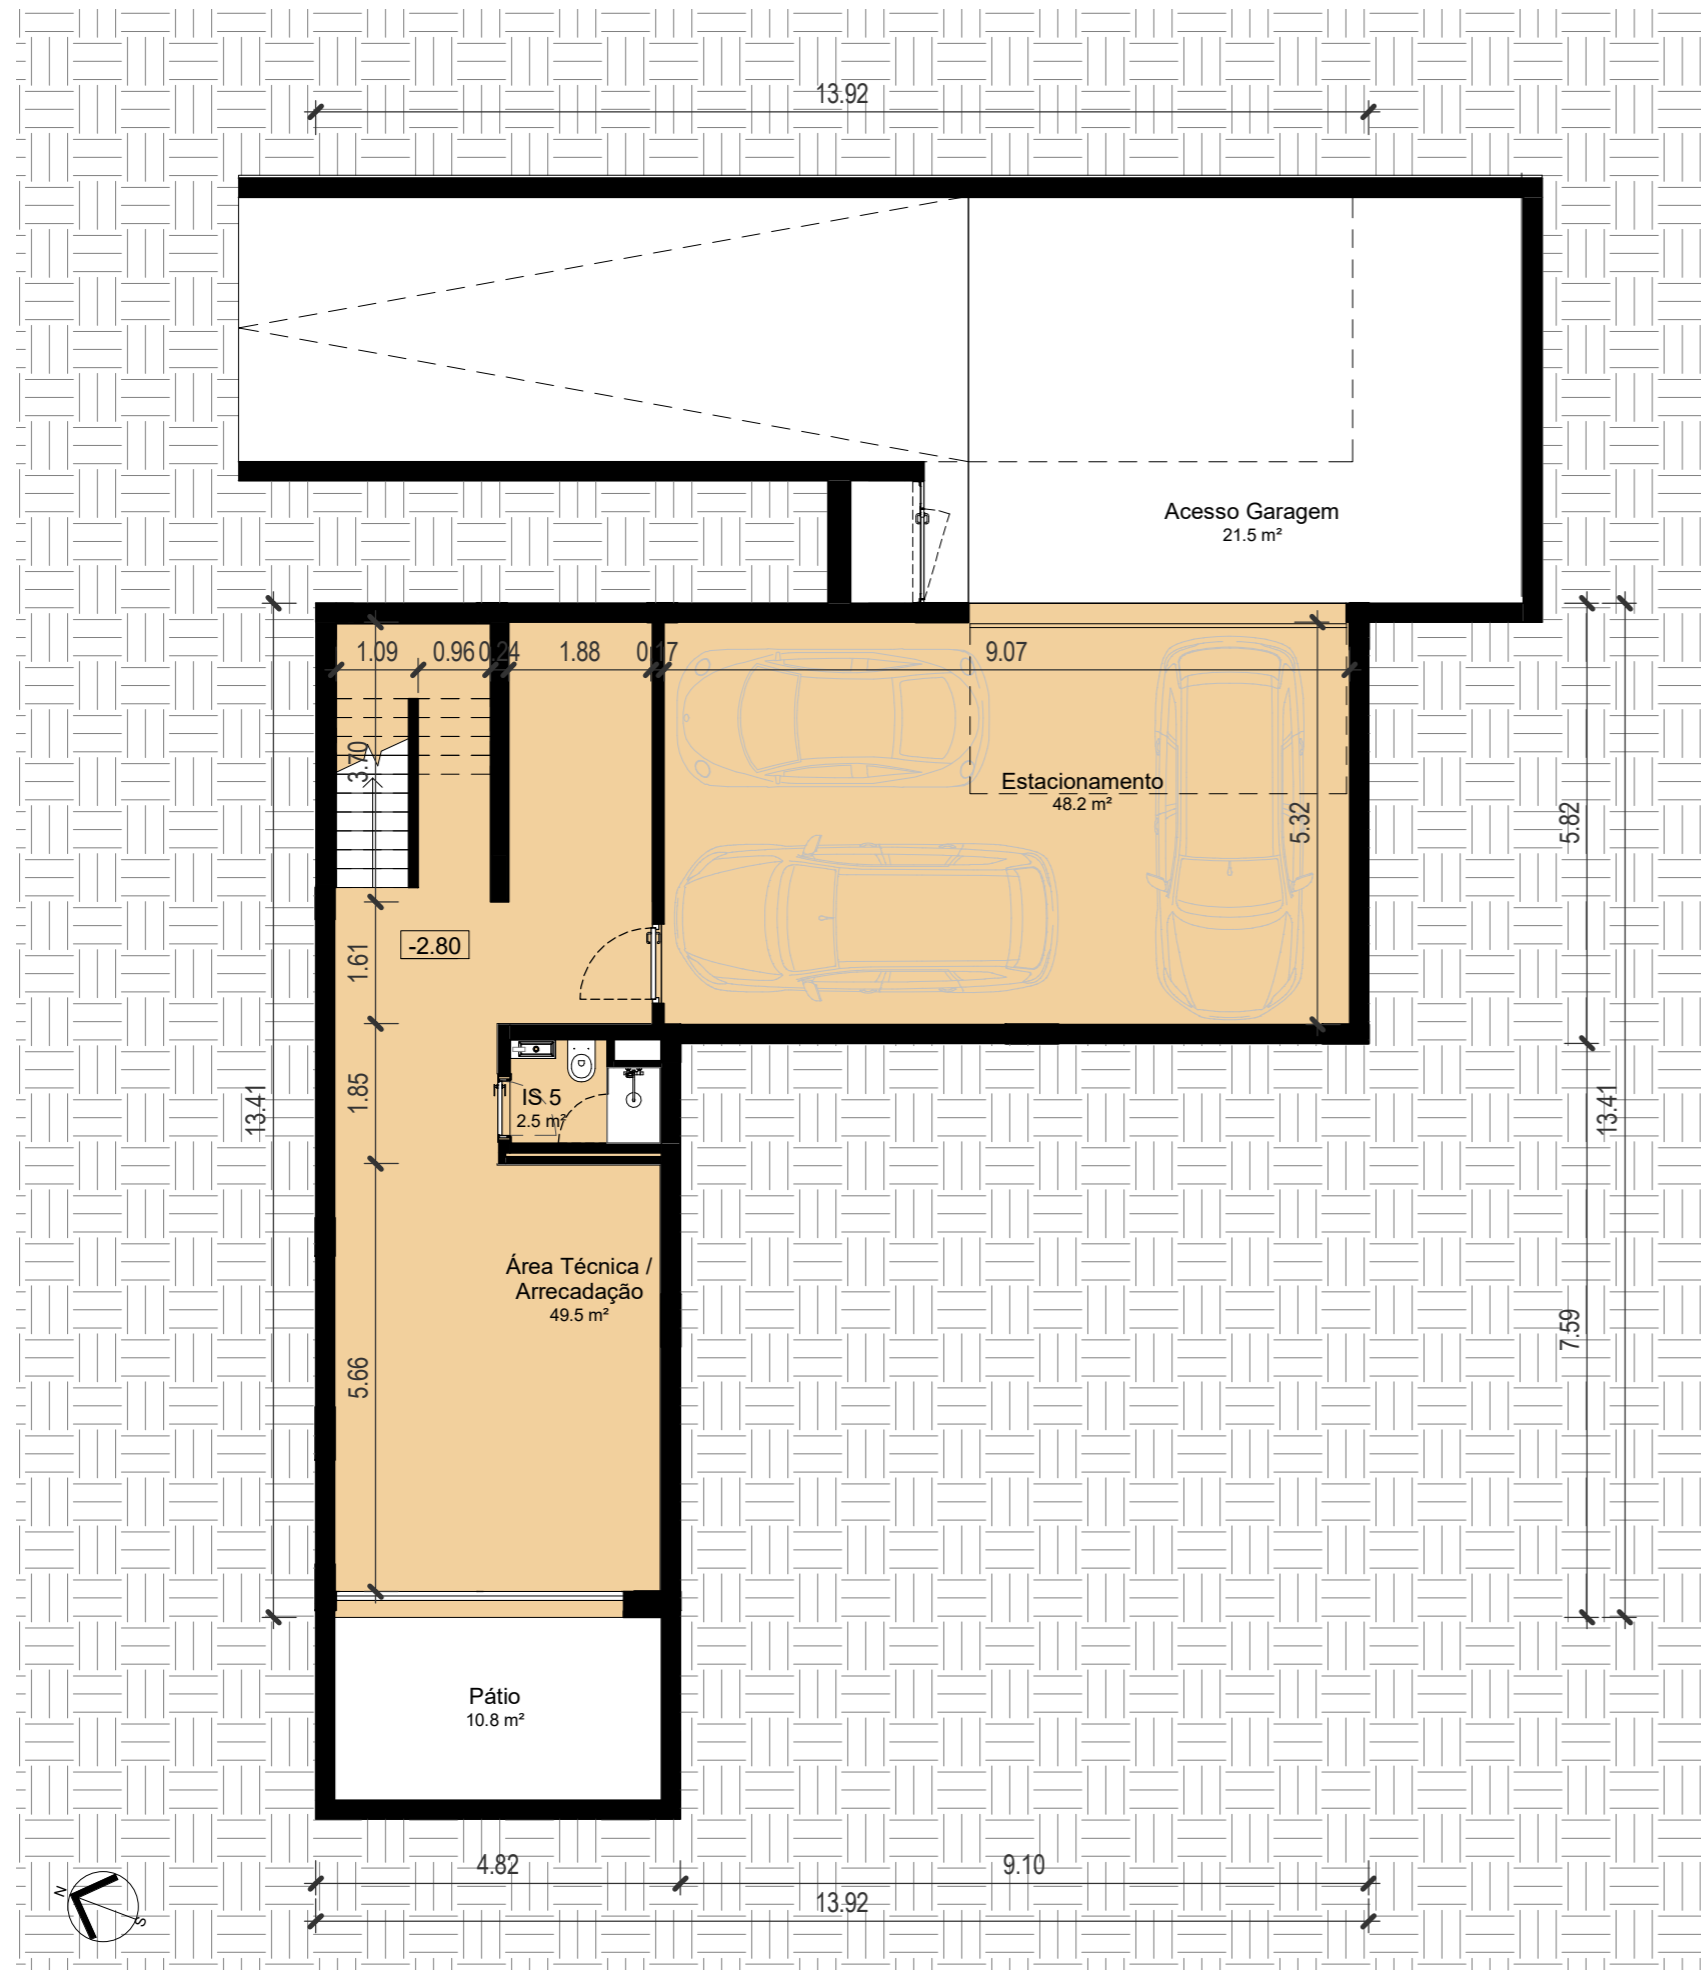

PLANTA PISO -1

1 : 100

BLOOM
MARINHA

ARQUITECTURA:





BEST
BELJUGARDI STEFANO ARCHITECT

[PT] AVISO LEGAL:
O PRESENTE DOCUMENTO, AS IMAGENS E A INFORMAÇÃO NELE CONTIDA, TÊM APENAS FINS INFORMATIVOS,
NÃO REPRESENTAM QUALQUER GARANTIA E NÃO ASSUMEM QUALQUER INFORMAÇÃO VINCULATIVA.
[EN] DISCLAIMER:
THIS DOCUMENT, THE IMAGES AND THE INFORMATION CONTAINED IN IT ARE FOR GENERAL INFORMATION
PURPOSES ONLY, WITHOUT ANY WARRANTIES OF ANY KIND AND DO NOT REPRESENT BINDING INFORMATION.

DESIGNAÇÃO:

T3P - M38 - PLANTA PISO -1

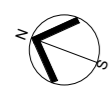 

PLANTA PISO 0

1 : 100

BLOOM
MARINHA


ARQUITECTURA:



[PT] AVISO LEGAL:
O PRESENTE DOCUMENTO, AS IMAGENS E A INFORMAÇÃO NELE CONTIDA, TÊM APENAS FINS INFORMATIVOS,
NÃO REPRESENTAM QUALQUER GARANTIA E NÃO ASSUMEM QUALQUER INFORMAÇÃO VINCULATIVA.
[EN] DISCLAIMER:
THIS DOCUMENT, THE IMAGES AND THE INFORMATION CONTAINED IN IT ARE FOR GENERAL INFORMATION
PURPOSES ONLY, WITHOUT ANY WARRANTIES OF ANY KIND AND DO NOT REPRESENT BINDING INFORMATION.

DESIGNAÇÃO:

T3P - M38 - PLANTA PISO 0

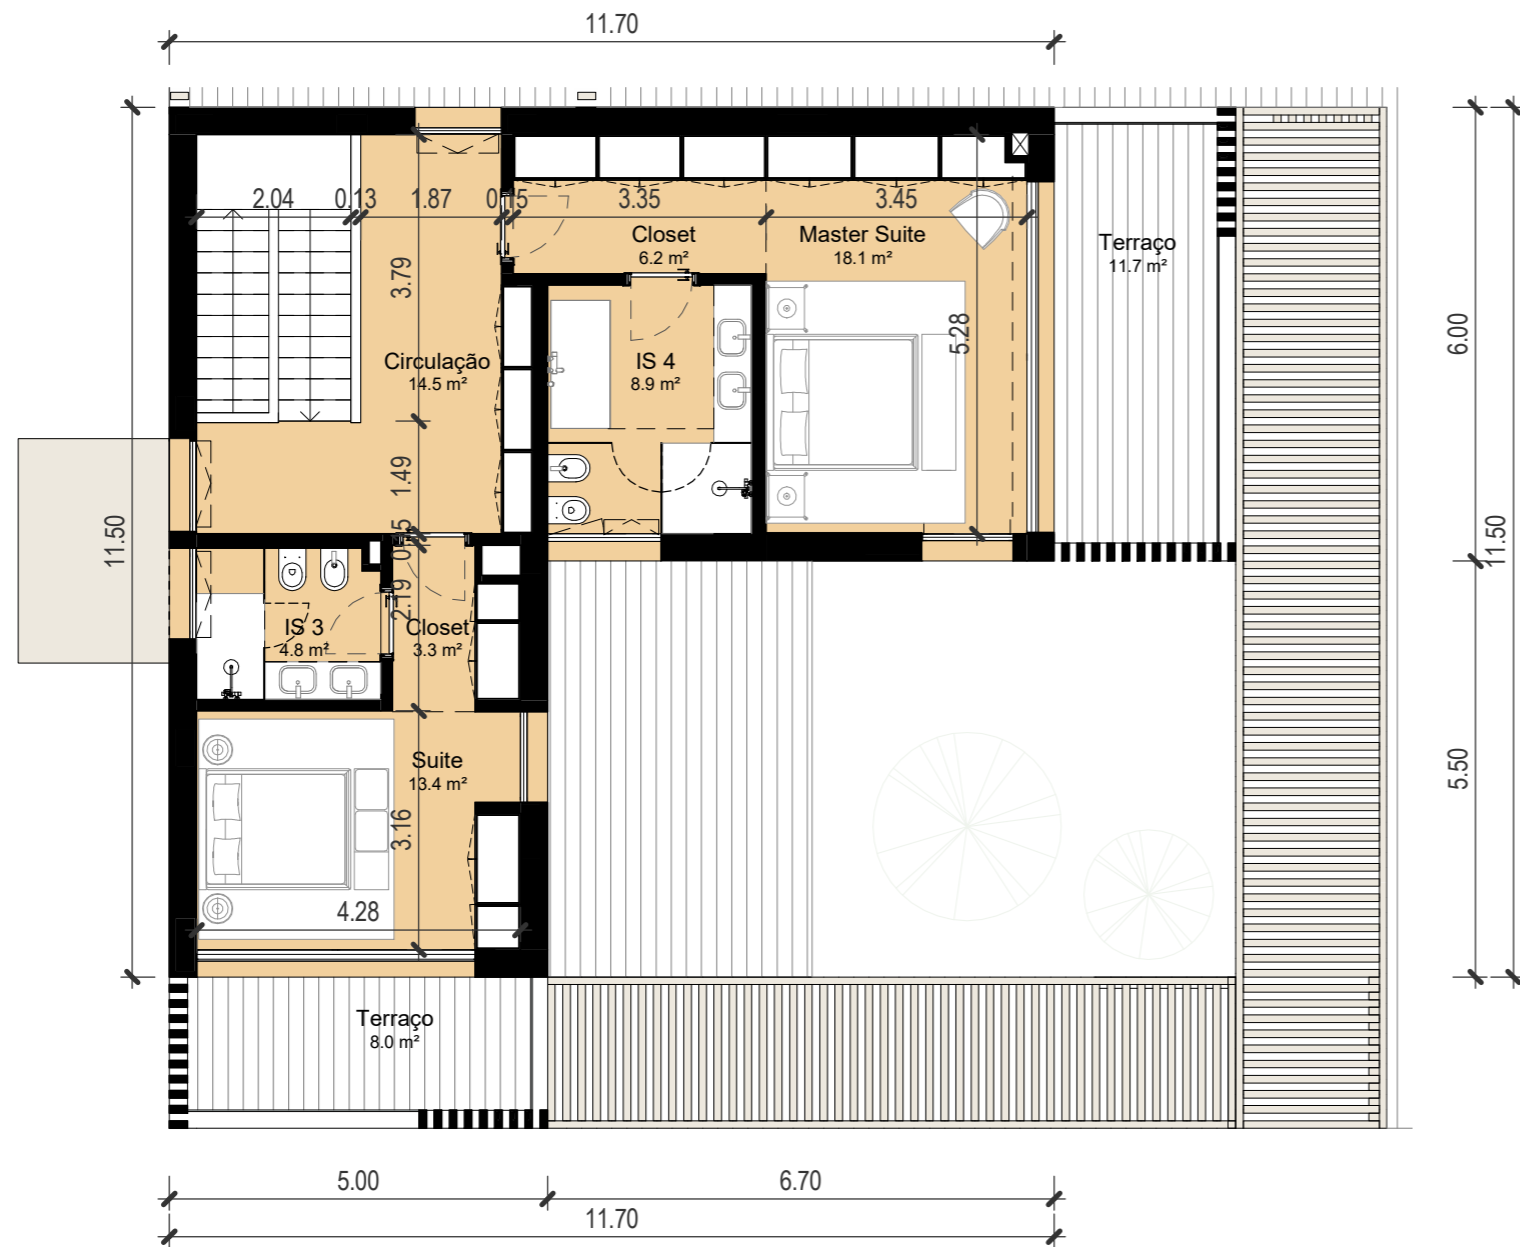

PLANTA PISO 1

1 : 100

BLOOM

MARINHA


ARQUITECTURA:



[PT] AVISO LEGAL:
O PRESENTE DOCUMENTO, AS IMAGENS E A INFORMAÇÃO NELE CONTIDA, TÊM APENAS FINS INFORMATIVOS,
NÃO REPRESENTAM QUALQUER GARANTIA E NÃO ASSUMEM QUALQUER INFORMAÇÃO VINCULATIVA.
[EN] DISCLAIMER:
THIS DOCUMENT, THE IMAGES AND THE INFORMATION CONTAINED IN IT ARE FOR GENERAL INFORMATION
PURPOSES ONLY, WITHOUT ANY WARRANTIES OF ANY KIND AND DO NOT REPRESENT BINDING INFORMATION.


DESIGNAÇÃO:

T3P - M38 - PLANTA PISO 1

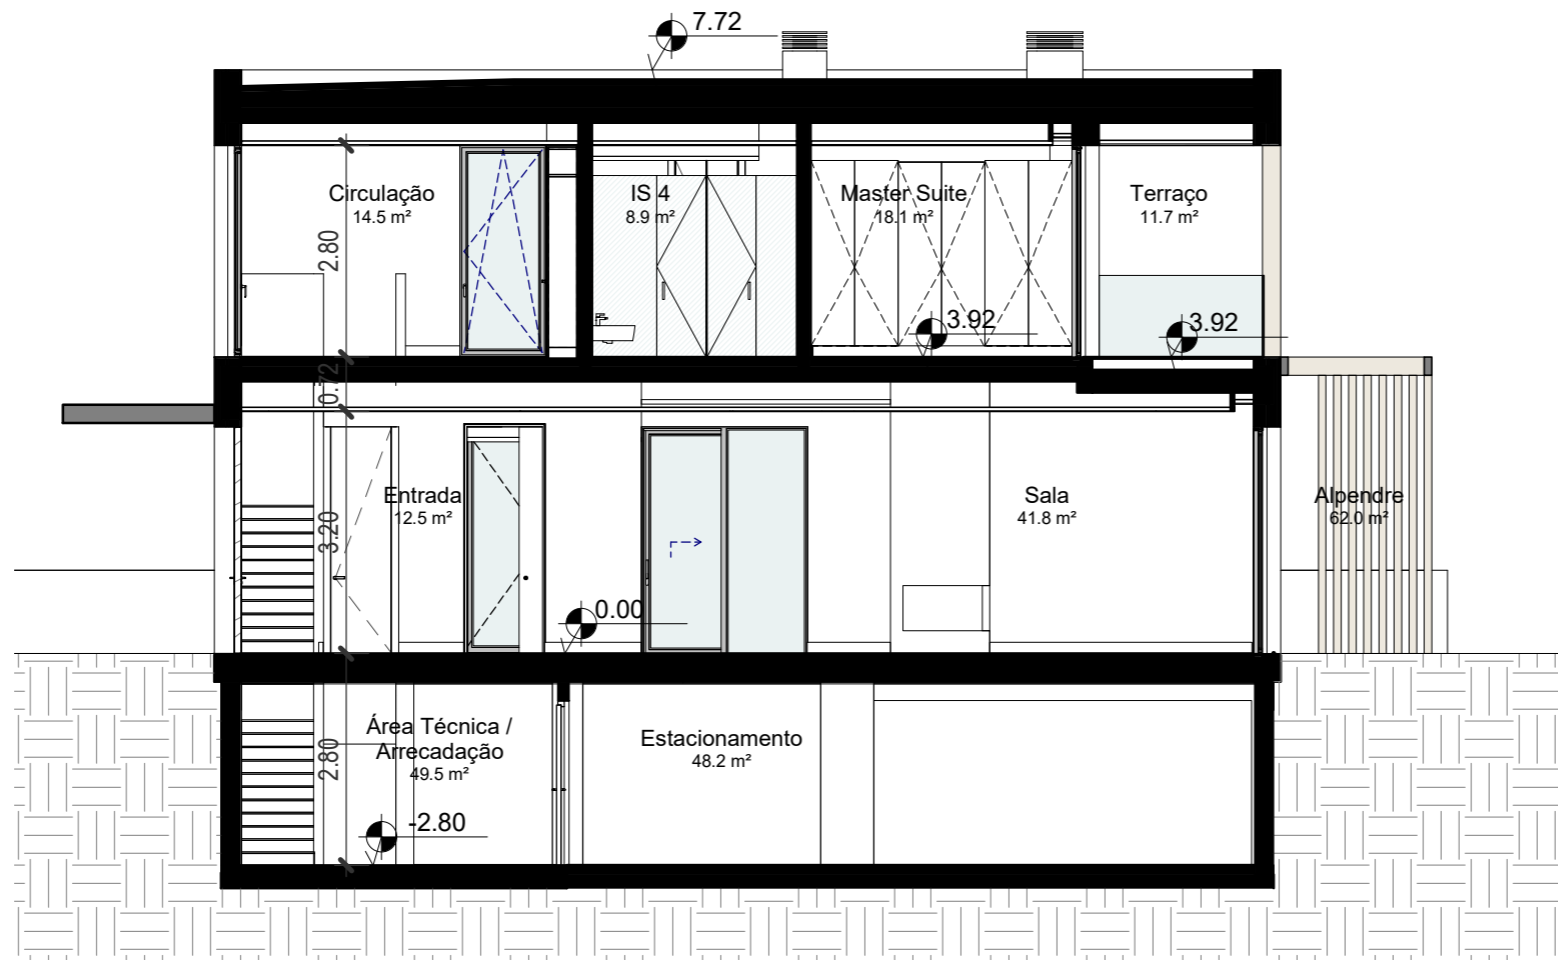

Corte Longitudinal

1 : 100

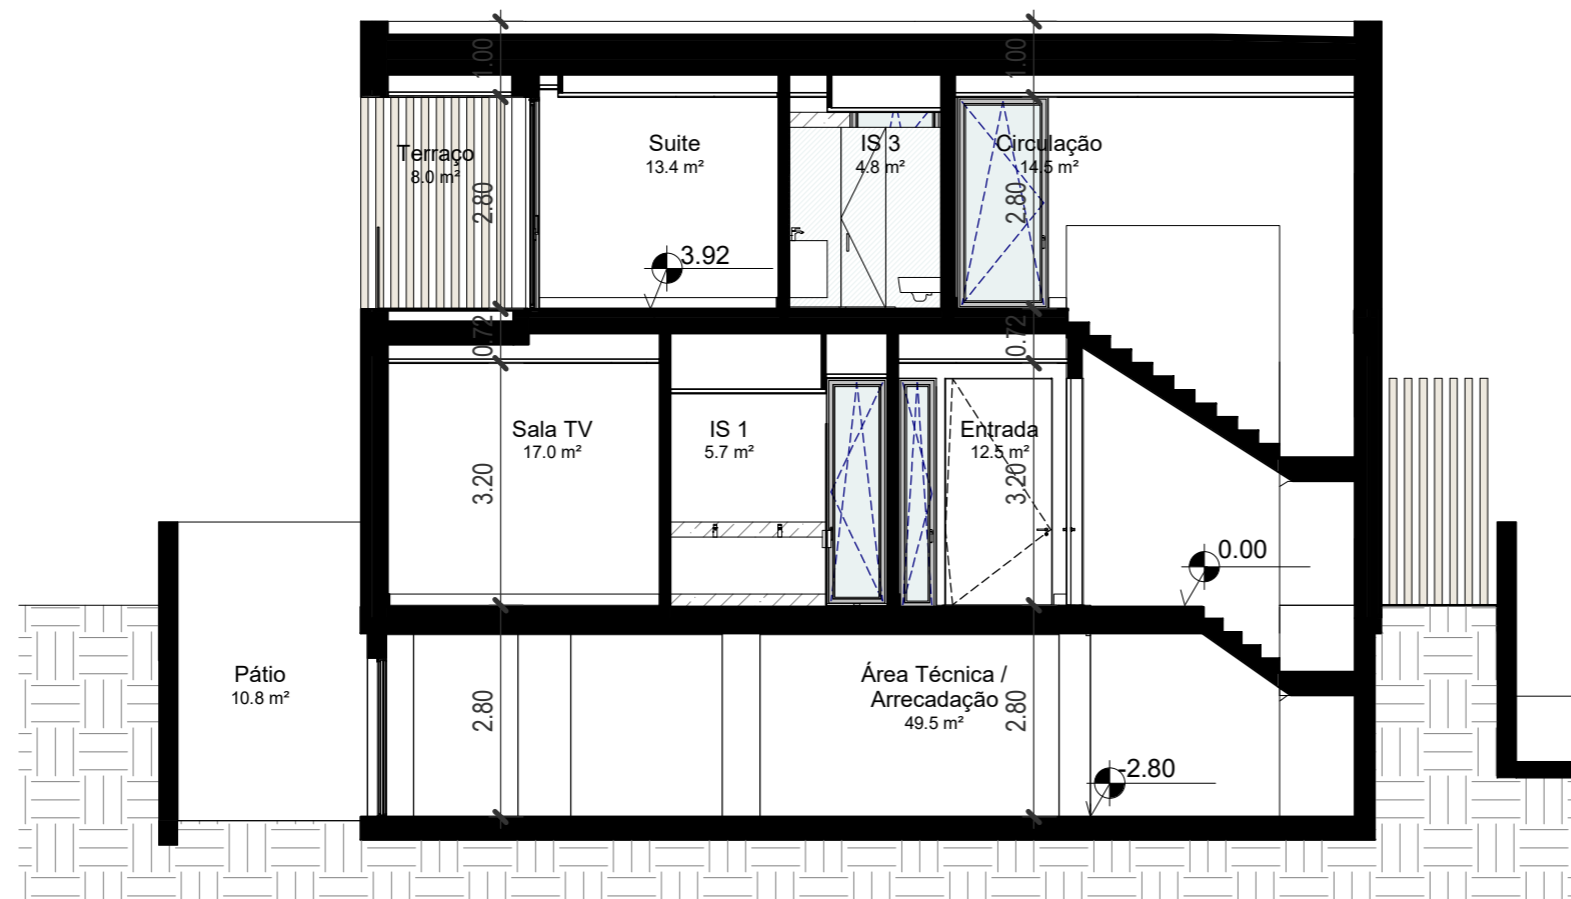

Corte Transversal

1 : 100

BLOOM
MARINHA

ARQUITECTURA:




BEST
BELJUGARDI STEFANO ARCHITECT

[PT] AVISO LEGAL:
O PRESENTE DOCUMENTO, AS IMAGENS E A INFORMAÇÃO NELE CONTIDA, TÊM APENAS FINS INFORMATIVOS,
NÃO REPRESENTAM QUALQUER GARANTIA E NÃO ASSUMEM QUALQUER INFORMAÇÃO VINCULATIVA.
[EN] DISCLAIMER:
THIS DOCUMENT, THE IMAGES AND THE INFORMATION CONTAINED IN IT ARE FOR GENERAL INFORMATION
PURPOSES ONLY, WITHOUT ANY WARRANTIES OF ANY KIND AND DO NOT REPRESENT BINDING INFORMATION.


DESIGNAÇÃO:

T3P - M38 - CORTES

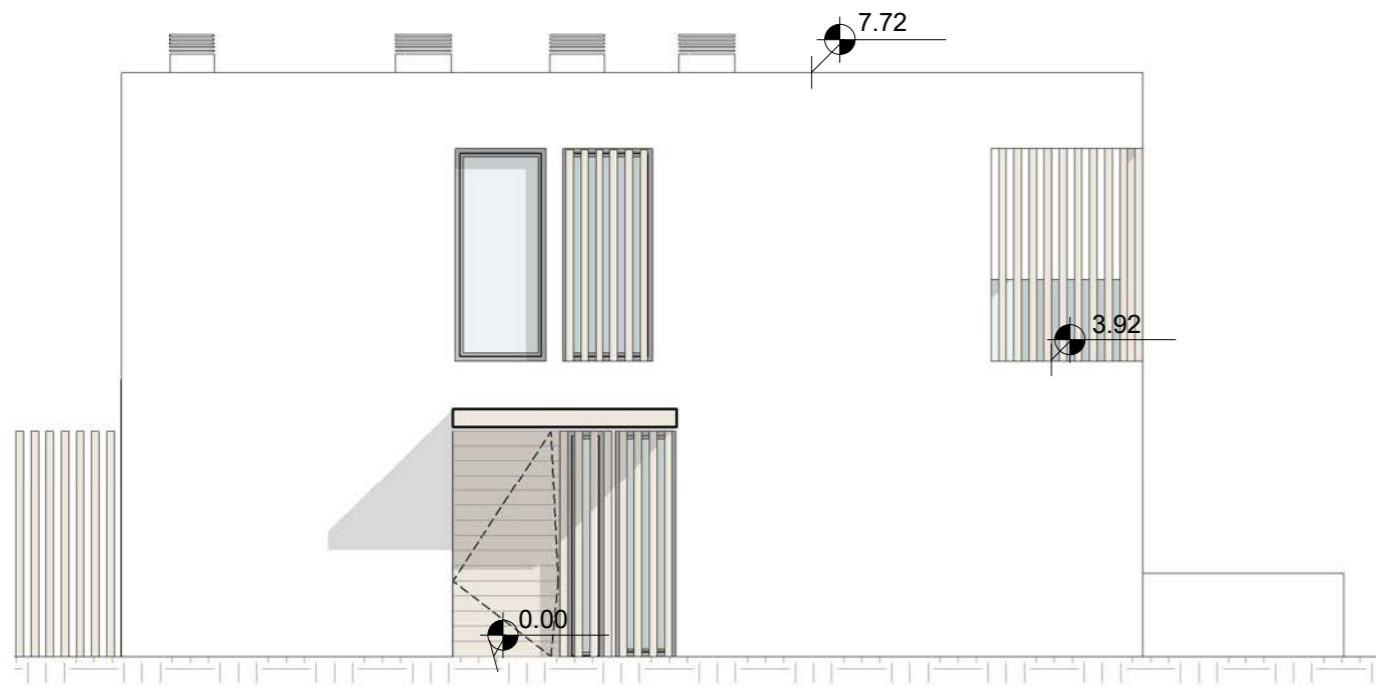


Alçado Norte

1 : 100

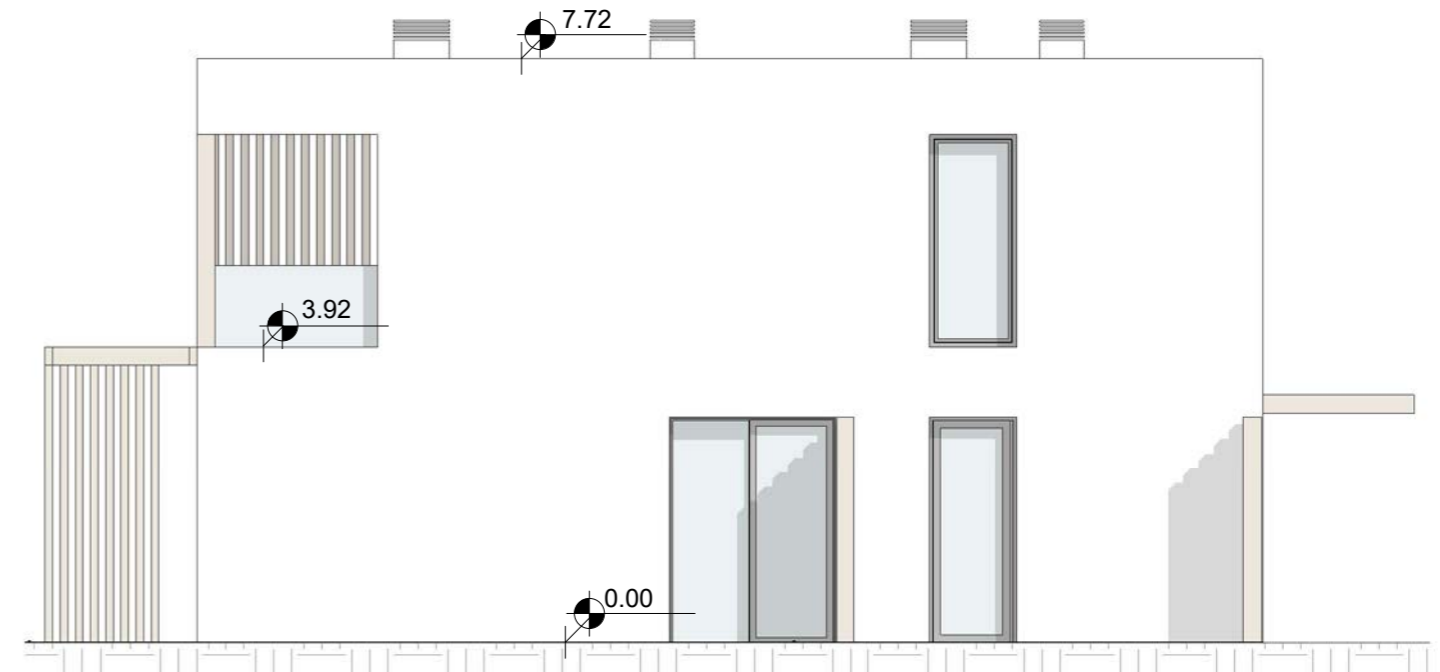


Alçado Nascente

1 : 100

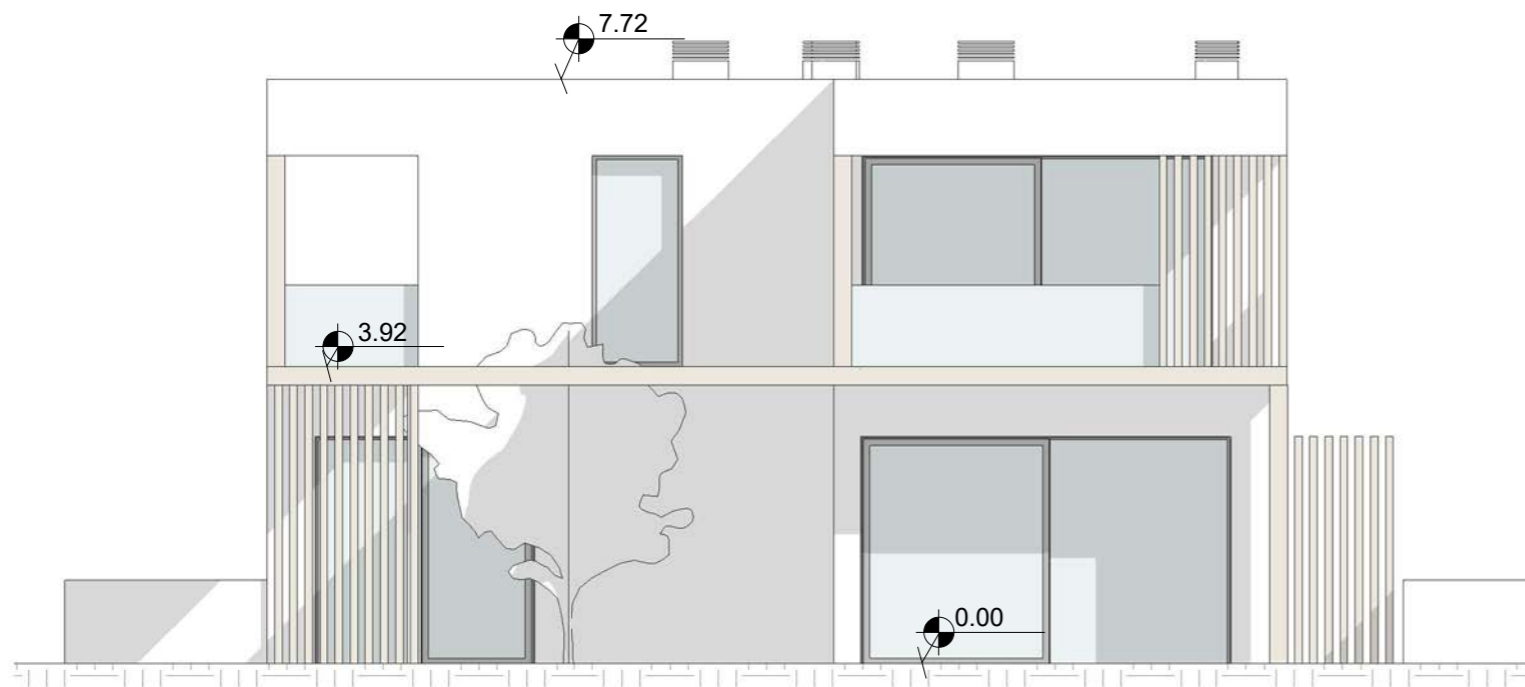

Alçado Sul

1 : 100

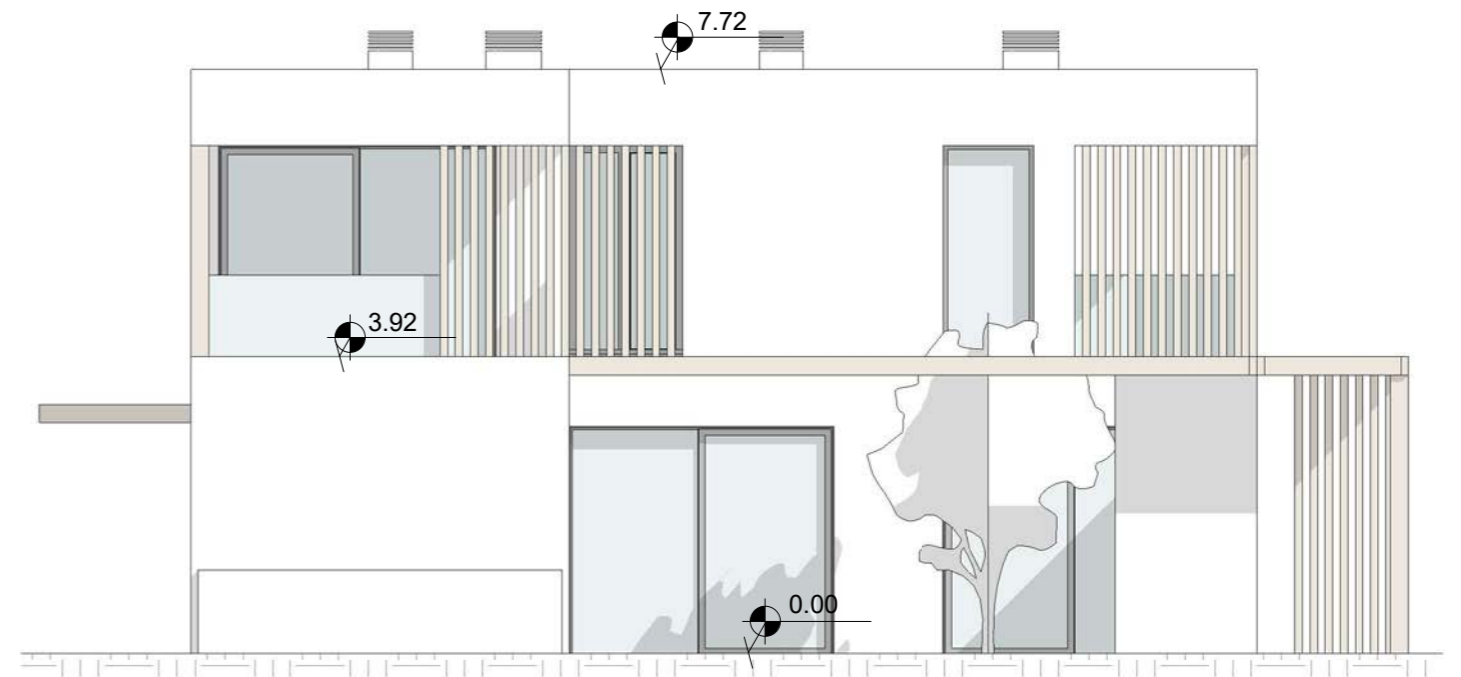

Alçado Poente

1 : 100

BLOOM
MARINHA

ARQUITECTURA:



BEST
BELJUGARDI STEFANO ARCHITECT

[PT] AVISO LEGAL:
O PRESENTE DOCUMENTO, AS IMAGENS E A INFORMAÇÃO NELE CONTIDA, TÊM APENAS FINS INFORMATIVOS,
NÃO REPRESENTAM QUALQUER GARANTIA E NÃO ASSUMEM QUALQUER INFORMAÇÃO VINCULATIVA.
[EN] DISCLAIMER:
THIS DOCUMENT, THE IMAGES AND THE INFORMATION CONTAINED IN IT ARE FOR GENERAL INFORMATION
PURPOSES ONLY, WITHOUT ANY WARRANTIES OF ANY KIND AND DO NOT REPRESENT BINDING INFORMATION.

DESIGNAÇÃO:

T3P - M38 - ALÇADOS