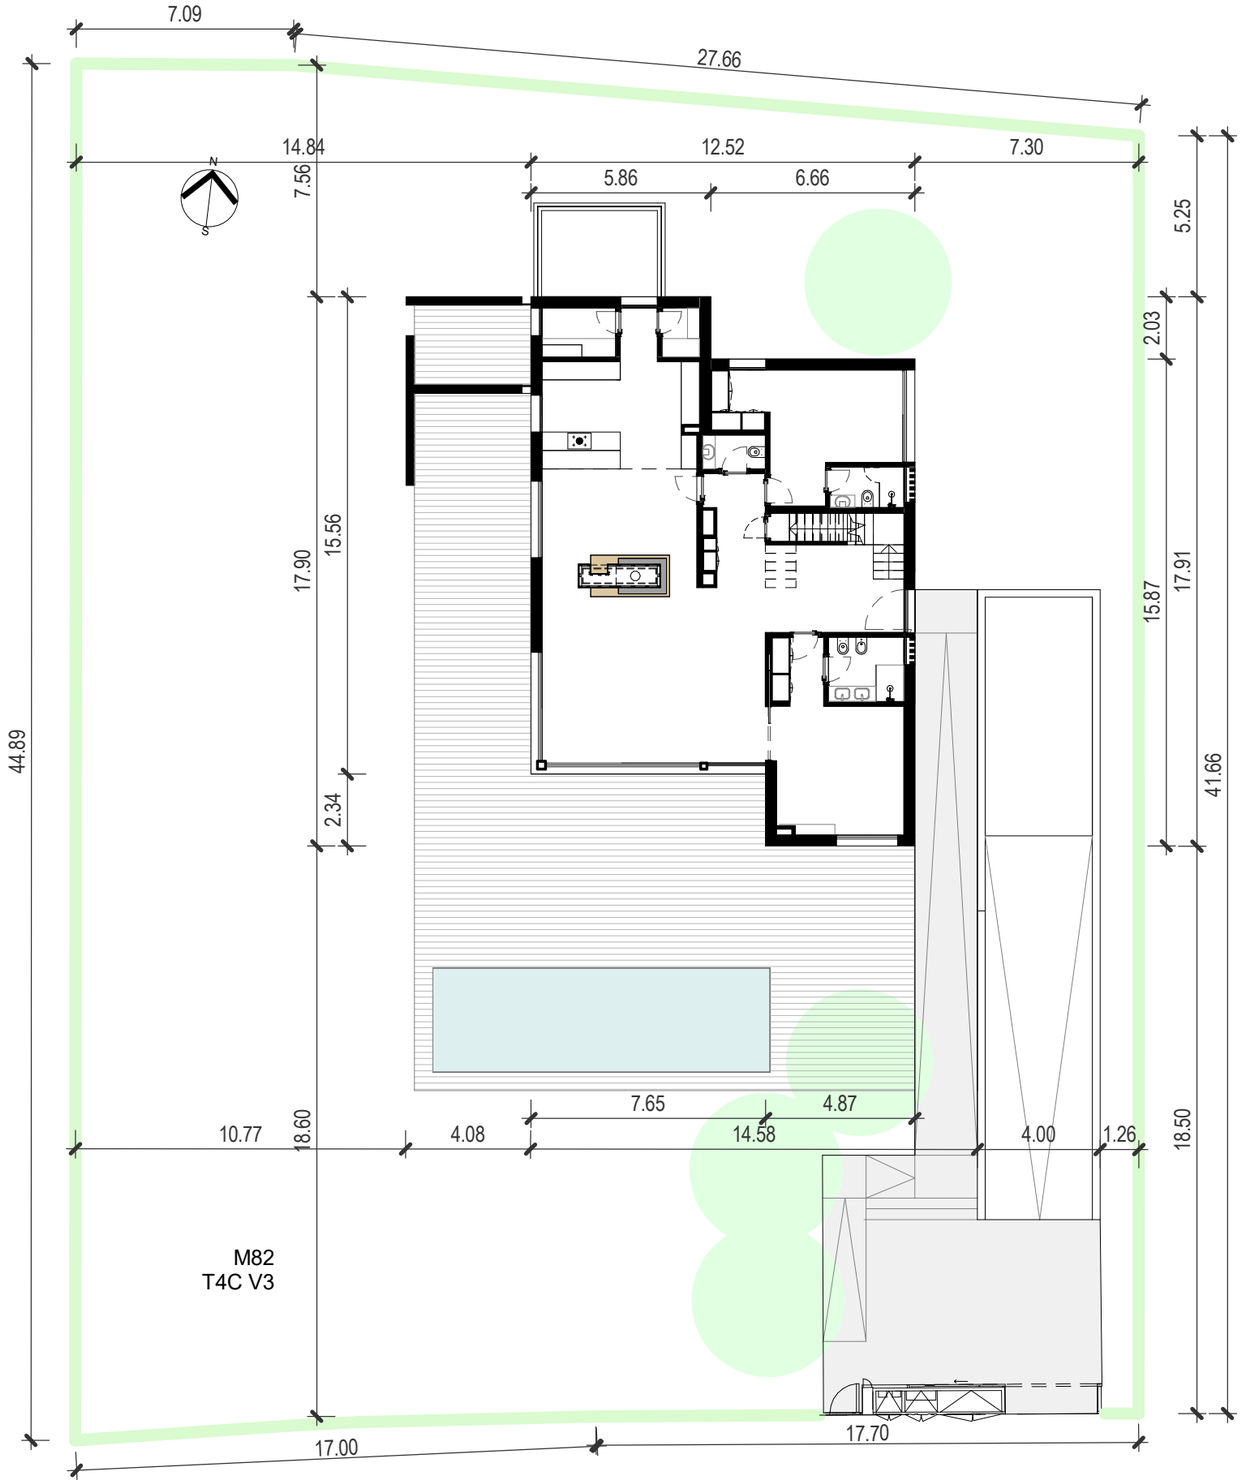

PLANTA DE IMPLANTAÇÃO M82

1 : 200

BLOOM MARINHA

ARQUITECTURA:

CPU ARCHITECTS INTERNATIONAL

BE.ST BELLINGARDI STEFANO ARCHITECT

[PT] AVISO LEGAL:
O PRESENTE DOCUMENTO, AS IMAGENS E A INFORMAÇÃO NELE CONTIDA, TÊM APENAS FINS INFORMATIVOS, NÃO REPRESENTAM QUALQUER GARANTIA E NÃO ASSUMEM QUALQUER INFORMAÇÃO VINCULATIVA
[EN] DISCLAIMER:
THIS DOCUMENT, THE IMAGES AND THE INFORMATION COINTAINED IN IT ARE FOR GENERAL INFORMATION PURPOSES ONLY, WITHOUT ANY WARRANTIES OF ANY KIND AND DO NOT REPRESENT BINDING INFORMATION.

DESIGNAÇÃO:

T4C - M82 - Planta Implantação

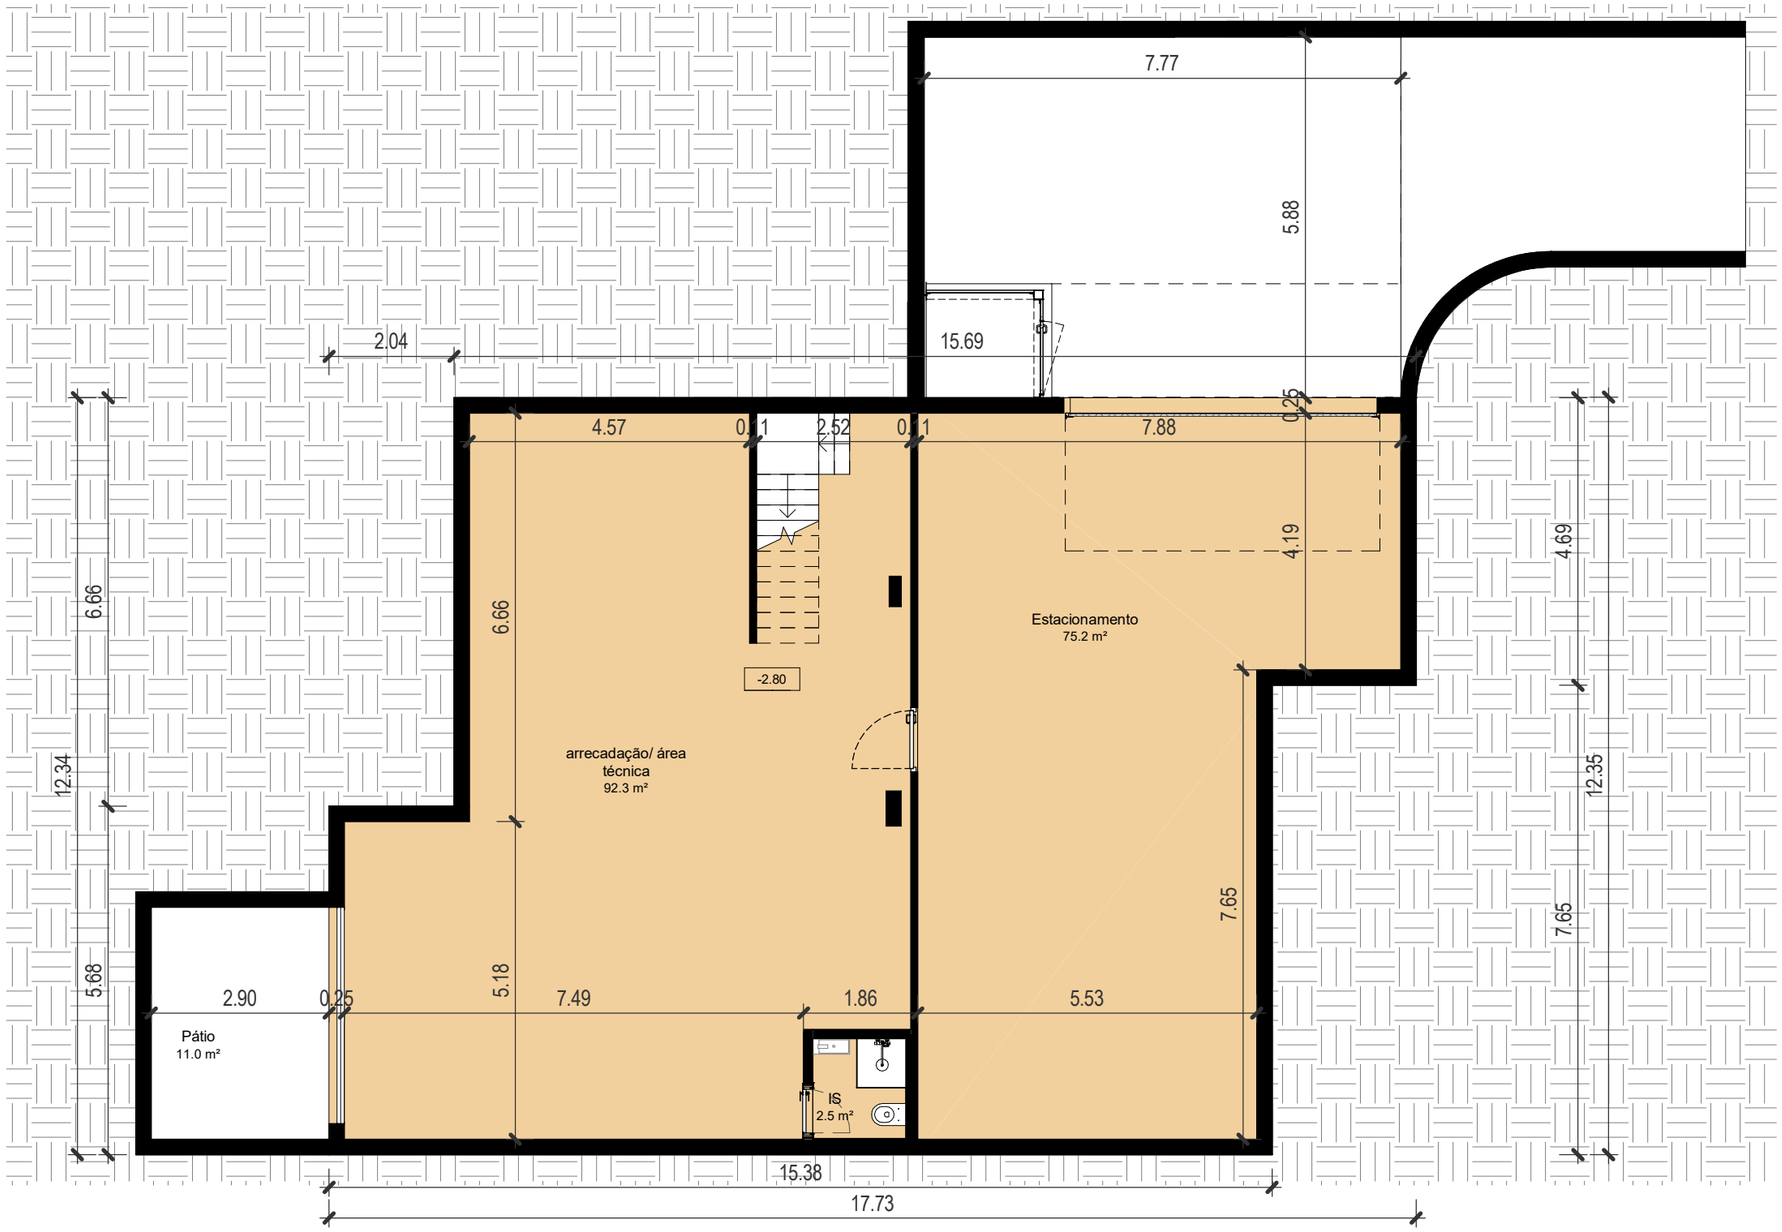

PLANTA DO PISO -1

1 : 100

BLOOM

MARINHA

ARQUITECTURA:

CPU ARCHITECTS INTERNATIONAL

B.E.S.T BELLINGARDI STEFANO ARCHITECT

[PT] AVISO LEGAL:
O PRESENTE DOCUMENTO, AS IMAGENS E A INFORMAÇÃO NELE CONTIDA, TÊM APENAS FINS INFORMATIVOS, NÃO REPRESENTAM QUALQUER GARANTIA E NÃO ASSUMEM QUALQUER INFORMAÇÃO VINCULATIVA
[EN] DISCLAIMER:
THIS DOCUMENT, THE IMAGES AND THE INFORMATION COINTAINED IN IT ARE FOR GENERAL INFORMATION PURPOSES ONLY, WITHOUT ANY WARRANTIES OF ANY KIND AND DO NOT REPRESENT BINDING INFORMATION.

DESIGNAÇÃO:

T4C - M82 - Planta Piso -1

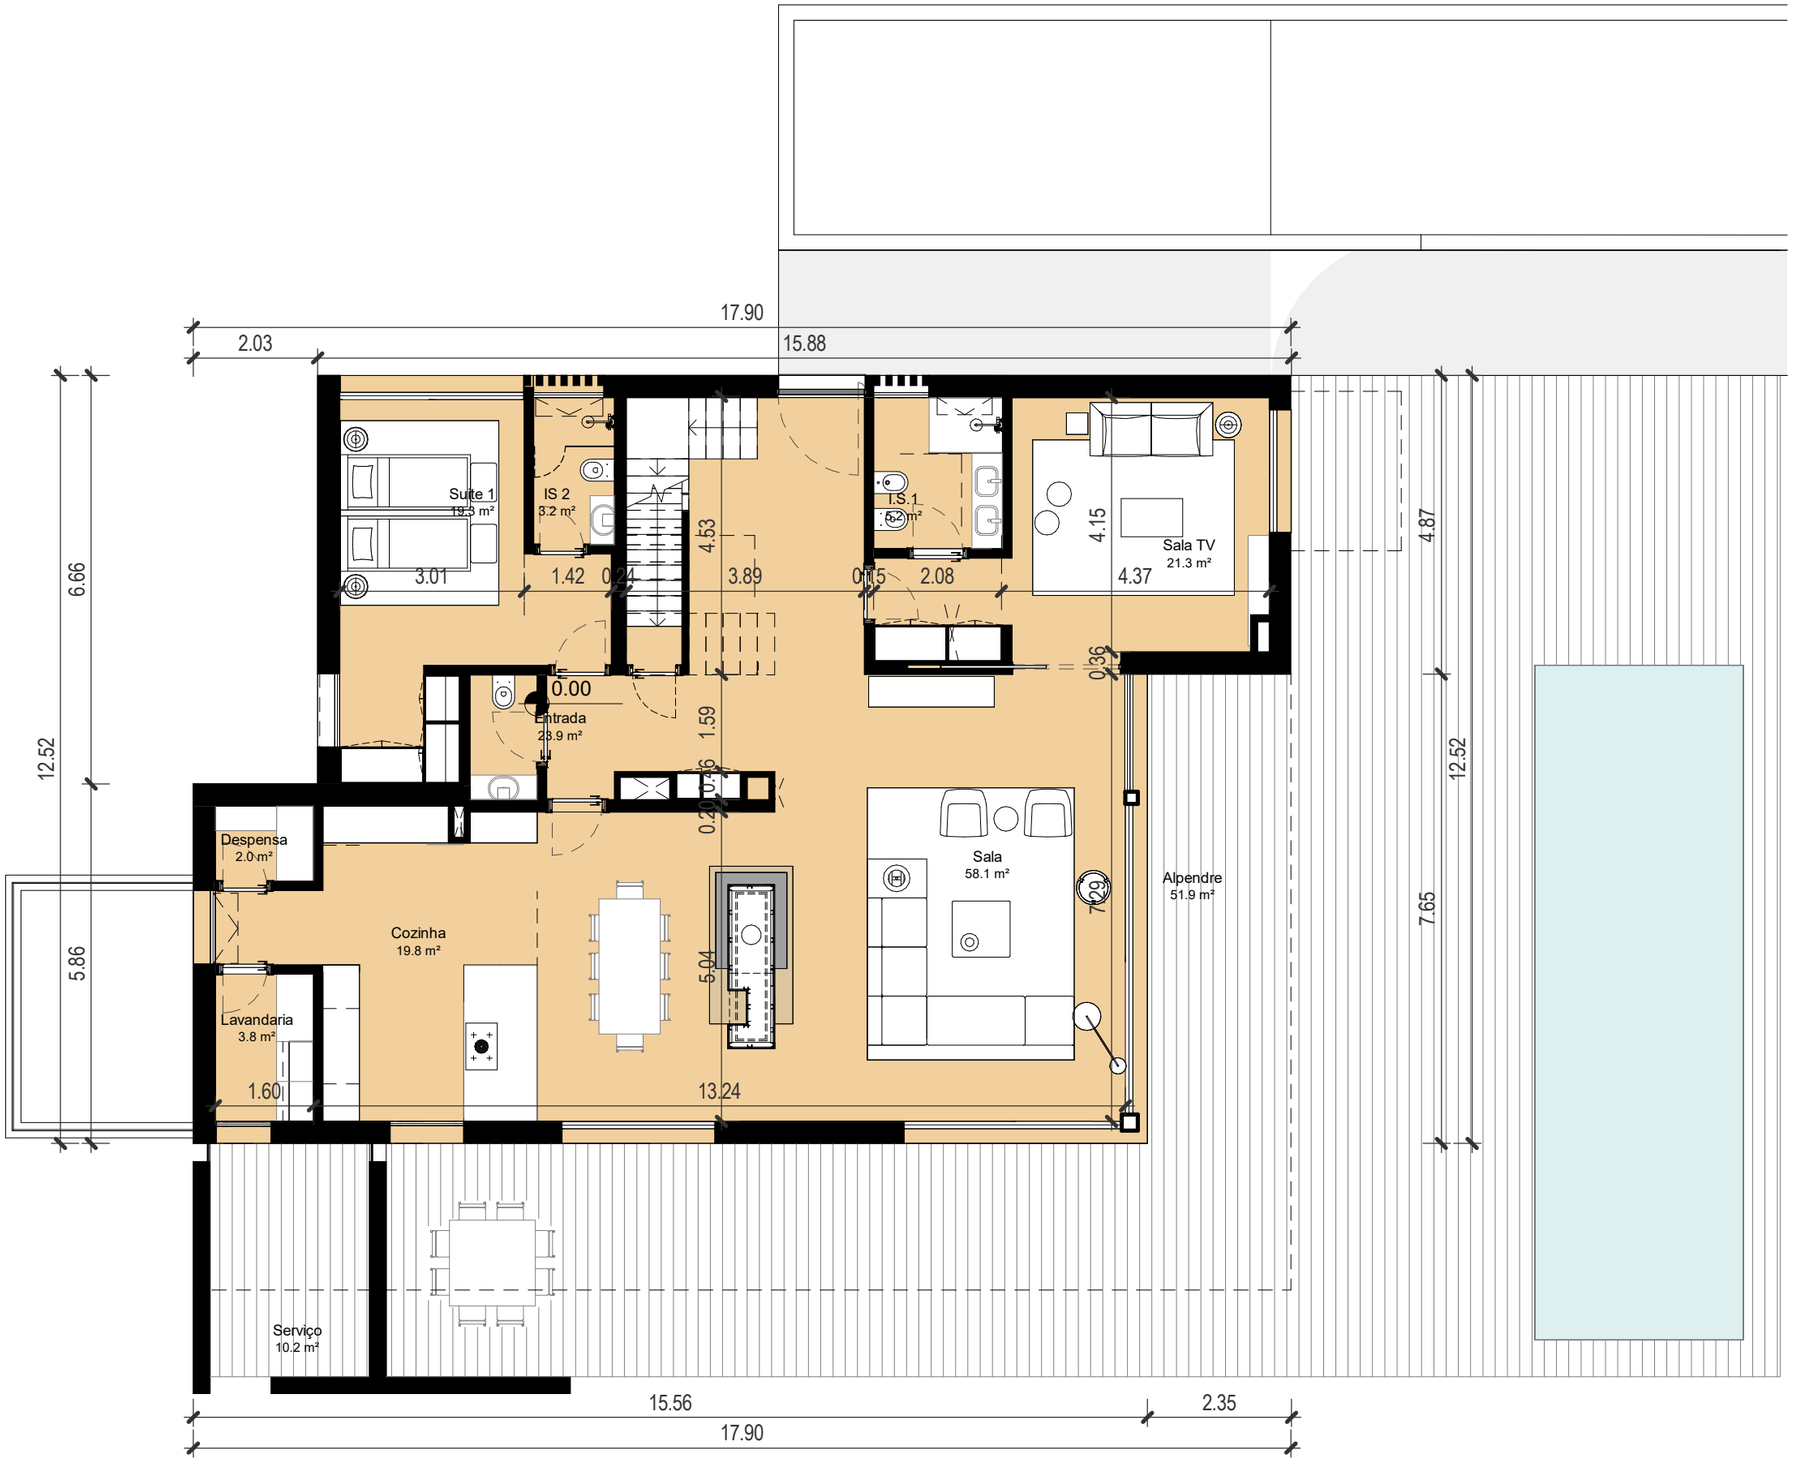

PLANTA DO PISO 0

1 : 100

BLOOM
MARINHA

ARQUITECTURA:

CPU ARCHITECTS INTERNATIONAL

BE.ST BELISARDI STEFANO ARCHITECT

[PT] AVISO LEGAL:
O PRESENTE DOCUMENTO, AS IMAGENS E A INFORMAÇÃO NELE CONTIDA, TÊM APENAS FINS INFORMATIVOS, NÃO REPRESENTAM QUALQUER GARANTIA E NÃO ASSUMEM QUALQUER INFORMAÇÃO VINCULATIVA
[EN] DISCLAIMER:
THIS DOCUMENT, THE IMAGES AND THE INFORMATION COINTAINED IN IT ARE FOR GENERAL INFORMATION PURPOSES ONLY, WITHOUT ANY WARRANTIES OF ANY KIND AND DO NOT REPRESENT BINDING INFORMATION.

DESIGNAÇÃO:

T4C - M82 - Planta Piso 0

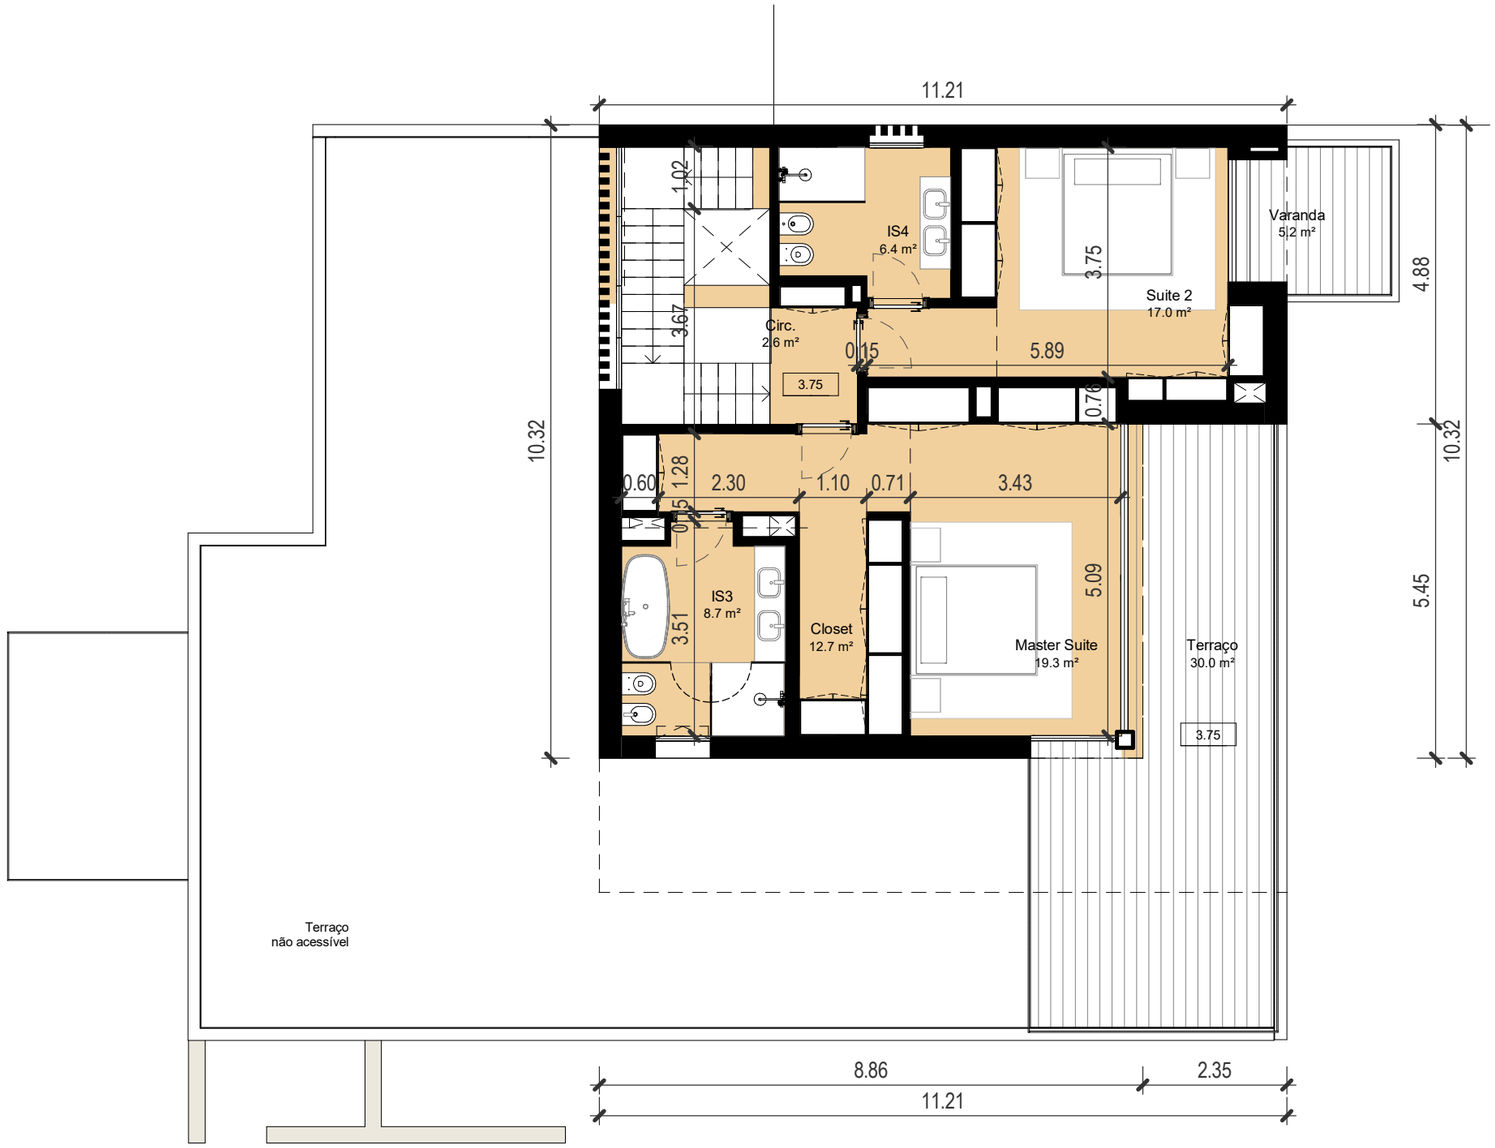

PLANTA DO PISO 1

1 : 100

BLOOM
MARINHA

ARQUITECTURA:

CPU ARCHITECTS INTERNATIONAL

BE.ST BELLIGARDI STEFANO ARCHITECT

[PT] AVISO LEGAL:
O PRESENTE DOCUMENTO, AS IMAGENS E A INFORMAÇÃO NELE CONTIDA, TÊM APENAS FINS INFORMATIVOS, NÃO REPRESENTAM QUALQUER GARANTIA E NÃO ASSUMEM QUALQUER INFORMAÇÃO VINCULATIVA
[EN] DISCLAIMER:
THIS DOCUMENT, THE IMAGES AND THE INFORMATION COINTAINED IN IT ARE FOR GENERAL INFORMATION PURPOSES ONLY, WITHOUT ANY WARRANTIES OF ANY KIND AND DO NOT REPRESENT BINDING INFORMATION.

DESIGNAÇÃO:

T4C - M82 - Planta Piso 1

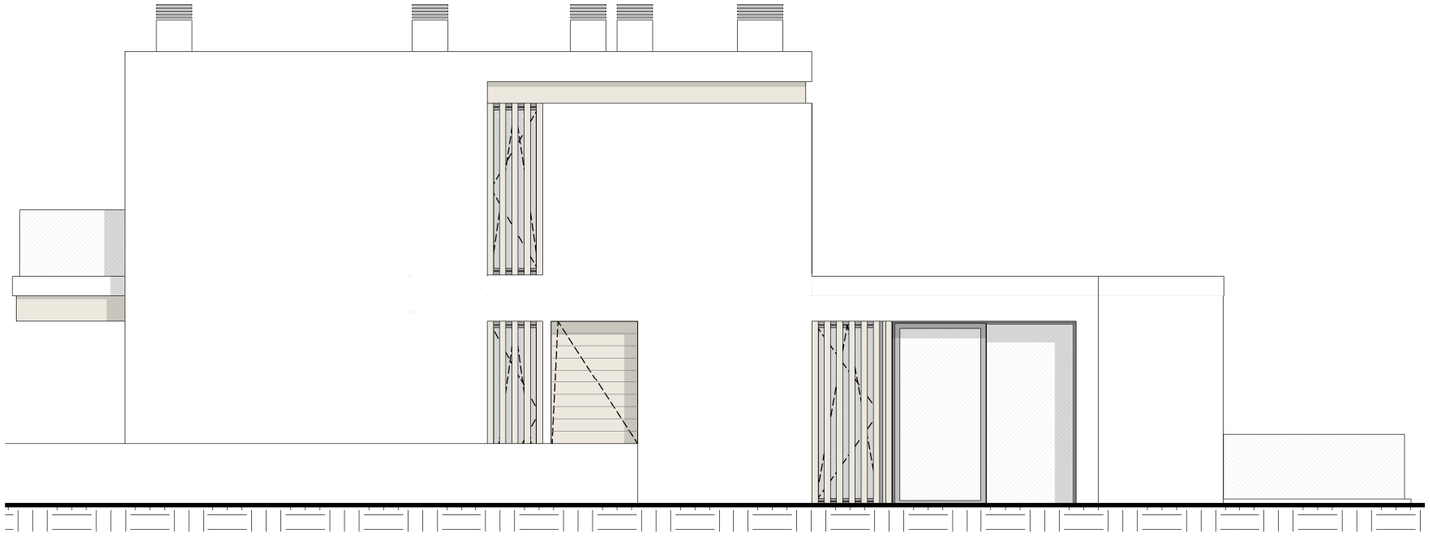

Alçado Nascente

1 : 100

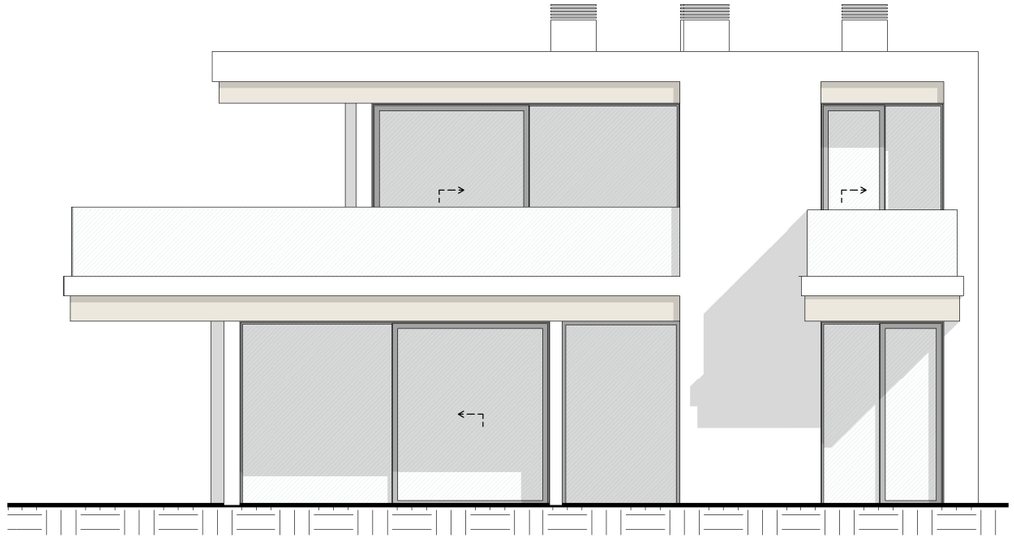

Alçado Sul

1 : 100

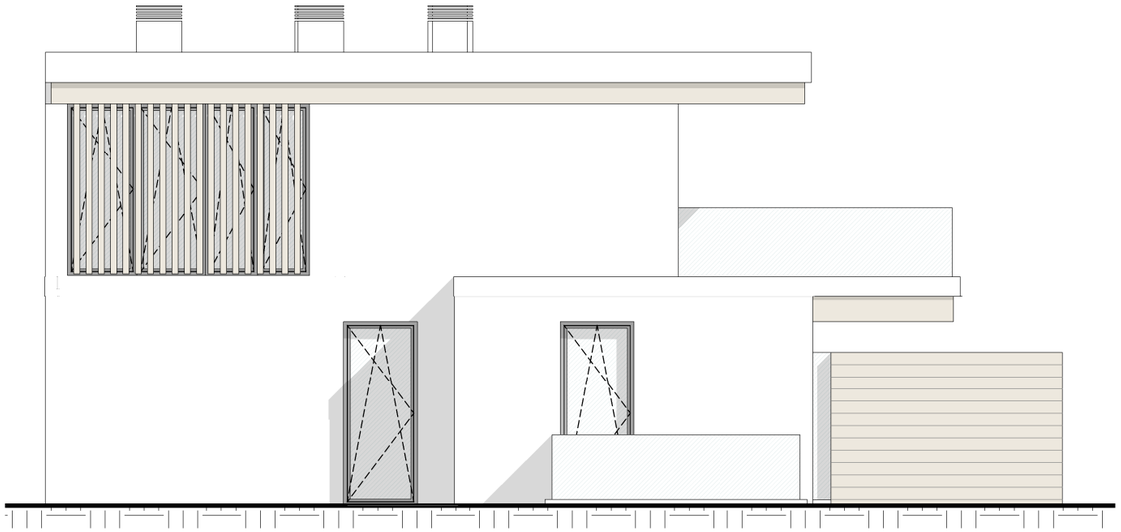

Alçado Norte

1 : 100

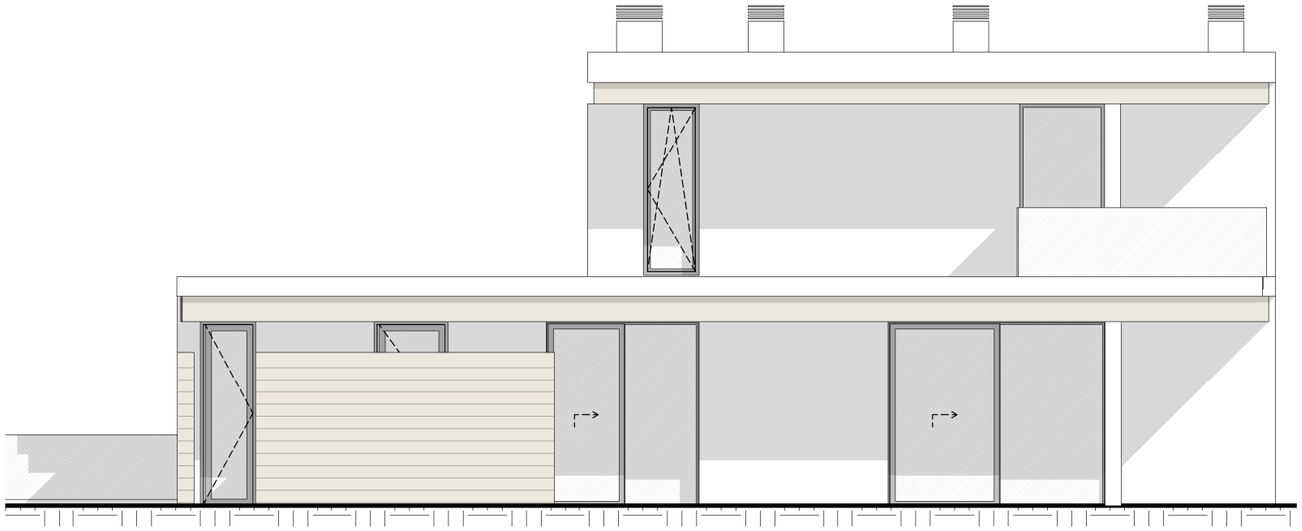

Alçado Poente

1 : 100

BLOOM

MARINHA

ARQUITECTURA:

CPU ARCHITECTS INTERNATIONAL

BE.ST BELINGARDI STEFANO ARCHITECT

[PT] AVISO LEGAL:
O PRESENTE DOCUMENTO, AS IMAGENS E A INFORMAÇÃO NELE CONTIDA, TÊM APENAS FINS INFORMATIVOS, NÃO REPRESENTAM QUALQUER GARANTIA E NÃO ASSUMEM QUALQUER INFORMAÇÃO VINCULATIVA
[EN] DISCLAIMER:
THIS DOCUMENT, THE IMAGES AND THE INFORMATION COINTAINED IN IT ARE FOR GENERAL INFORMATION PURPOSES ONLY, WITHOUT ANY WARRANTIES OF ANY KIND AND DO NOT REPRESENT BINDING INFORMATION.

DESIGNAÇÃO:

T4C - M82 - Alçados

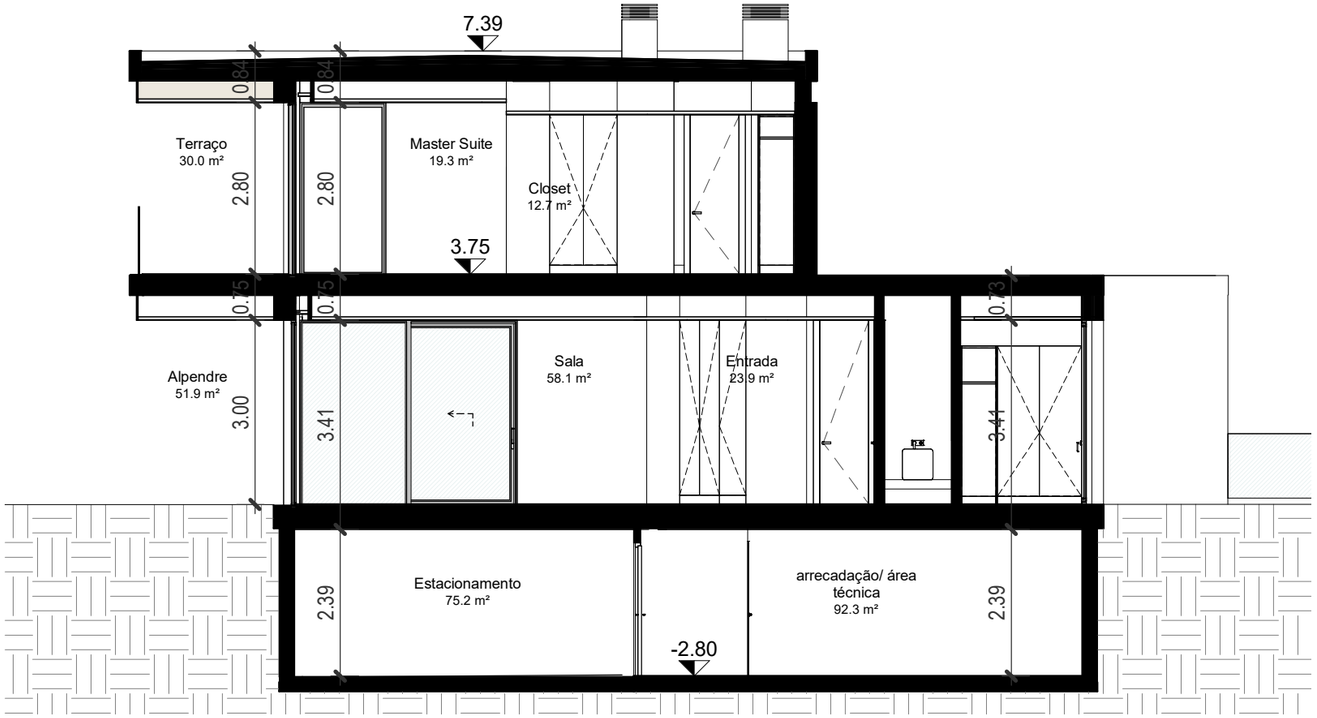

Corte Longitudinal

1 : 100

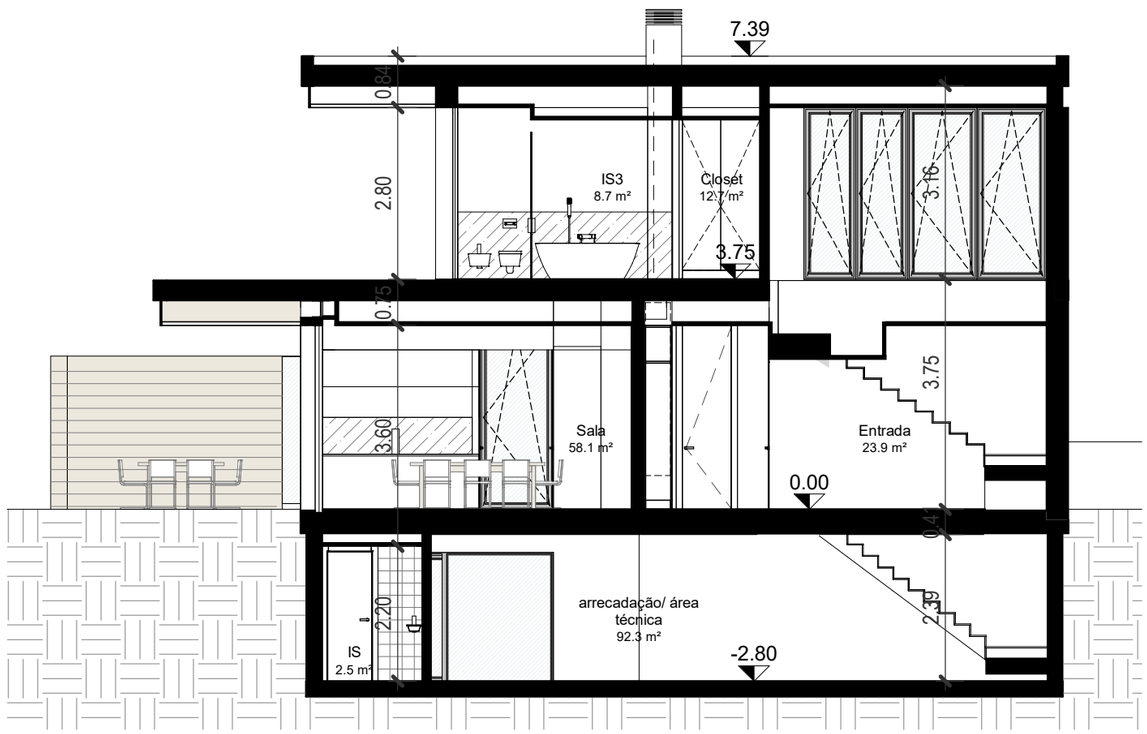

Corte Transversal

1 : 100

BLOOM

MARINHA

ARQUITECTURA:

CPU ARCHITECTS INTERNATIONAL

BE.ST BELINGARDI STEFANO ARCHITECT

[PT] AVISO LEGAL:
O PRESENTE DOCUMENTO, AS IMAGENS E A INFORMAÇÃO NELE CONTIDA, TÊM APENAS FINS INFORMATIVOS, NÃO REPRESENTAM QUALQUER GARANTIA E NÃO ASSUMEM QUALQUER INFORMAÇÃO VINCULATIVA
[EN] DISCLAIMER:
THIS DOCUMENT, THE IMAGES AND THE INFORMATION COINTAINED IN IT ARE FOR GENERAL INFORMATION PURPOSES ONLY, WITHOUT ANY WARRANTIES OF ANY KIND AND DO NOT REPRESENT BINDING INFORMATION.

DESIGNAÇÃO:

T4C - M82 - Cortes