

PLANTA DE IMPLANTAÇÃO M75

1 : 200



# BLOOM

## MARINHA


ARQUITECTURA:



[PT] AVISO LEGAL:  
O PRESENTE DOCUMENTO, AS IMAGENS E A INFORMAÇÃO NELE CONTIDA, TÊM APENAS FINS INFORMATIVOS,  
NÃO REPRESENTAM QUALQUER GARANTIA E NÃO ASSUMEM QUALQUER INFORMAÇÃO VINCULATIVA.  
[EN] DISCLAIMER:  
THIS DOCUMENT, THE IMAGES AND THE INFORMATION CONTAINED IN IT ARE FOR GENERAL INFORMATION  
PURPOSES ONLY, WITHOUT ANY WARRANTIES OF ANY KIND AND DO NOT REPRESENT BINDING INFORMATION.

DESIGNAÇÃO:

T4P - M75 - Planta de Implantação

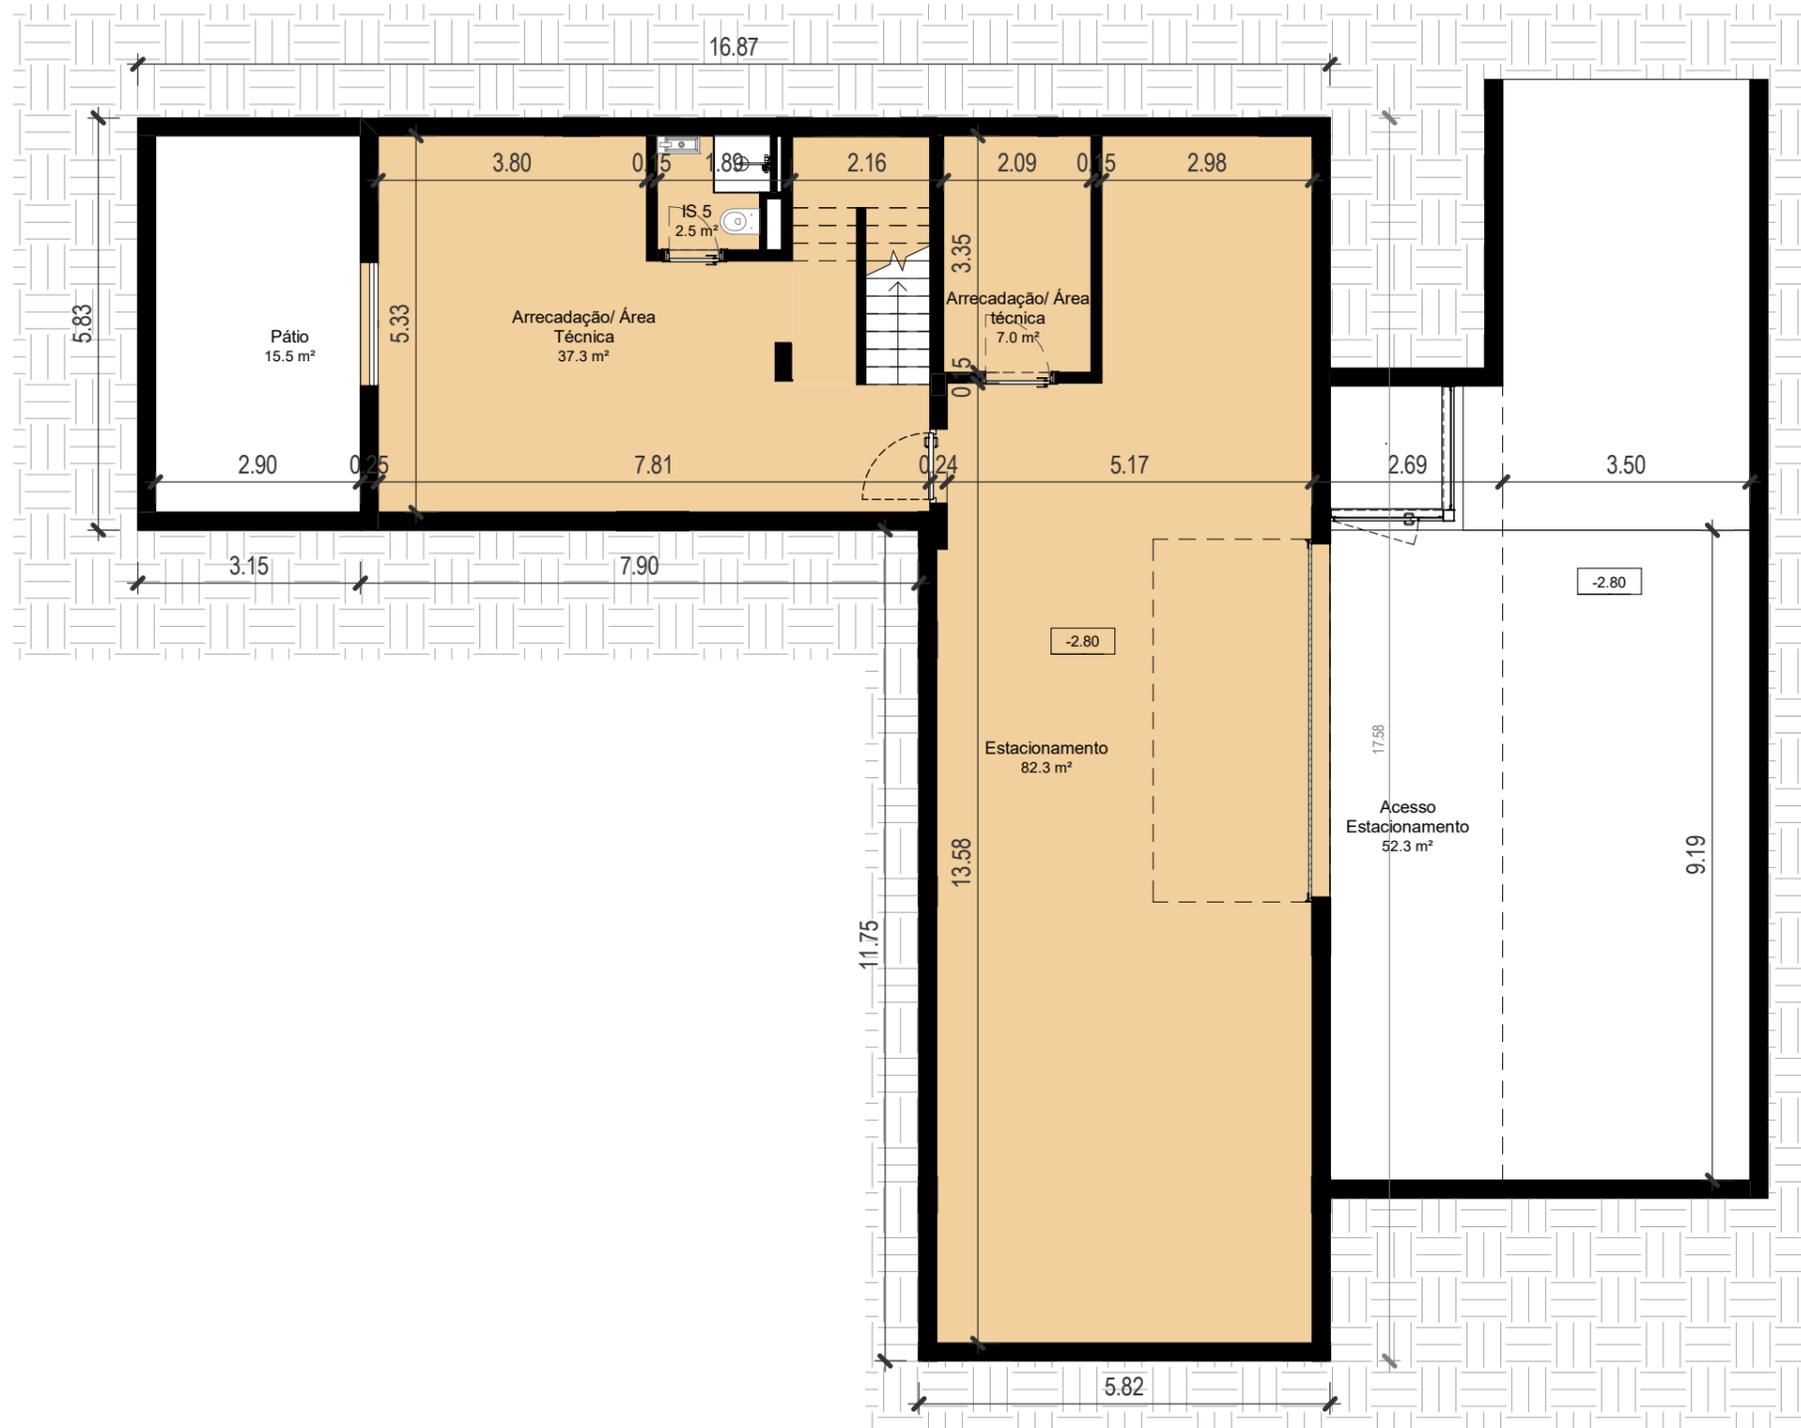

PLANTA PISO -1

1 : 100

BLOOM  
MARINHA

ARQUITECTURA:




B S T  
BELIUGARDI STEFANO ARCHITECT

[PT] AVISO LEGAL:  
O PRESENTE DOCUMENTO, AS IMAGENS E A INFORMAÇÃO NELE CONTIDA, TÊM APENAS FINS INFORMATIVOS,  
NÃO REPRESENTAM QUALQUER GARANTIA E NÃO ASSUMEM QUALQUER INFORMAÇÃO VINCULATIVA.  
[EN] DISCLAIMER:  
THIS DOCUMENT, THE IMAGES AND THE INFORMATION CONTAINED IN IT ARE FOR GENERAL INFORMATION  
PURPOSES ONLY, WITHOUT ANY WARRANTIES OF ANY KIND AND DO NOT REPRESENT BINDING INFORMATION.

DESIGNAÇÃO:

T4P - M75 - Planta Piso -1

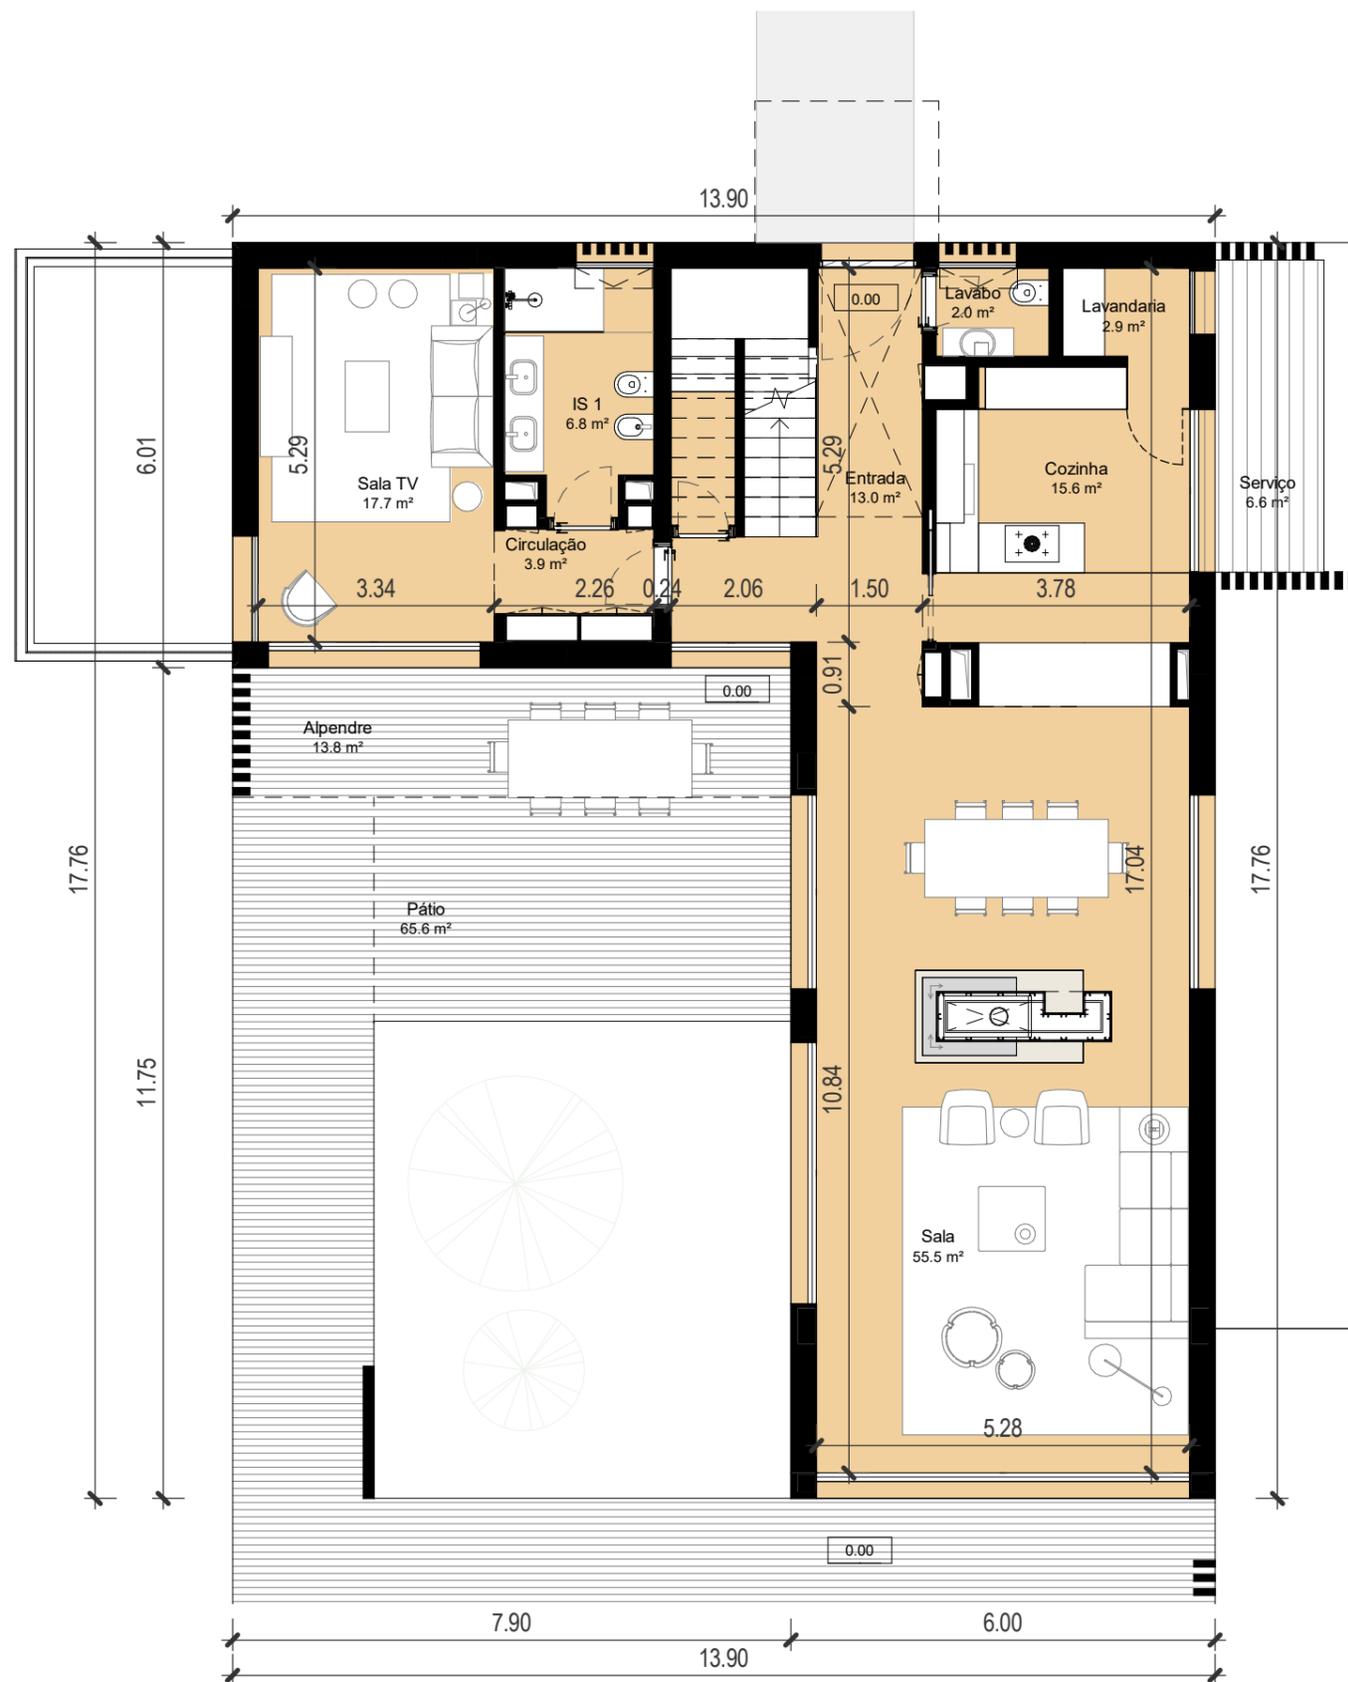

PLANTA PISO 0

1 : 100

BLOOM  
MARINHA

ARQUITECTURA:



[PT] AVISO LEGAL:  
O PRESENTE DOCUMENTO, AS IMAGENS E A INFORMAÇÃO NELE CONTIDA, TÊM APENAS FINS INFORMATIVOS,  
NÃO REPRESENTAM QUALQUER GARANTIA E NÃO ASSUMEM QUALQUER INFORMAÇÃO VINCULATIVA.  
[EN] DISCLAIMER:  
THIS DOCUMENT, THE IMAGES AND THE INFORMATION CONTAINED IN IT ARE FOR GENERAL INFORMATION  
PURPOSES ONLY, WITHOUT ANY WARRANTIES OF ANY KIND AND DO NOT REPRESENT BINDING INFORMATION.

DESIGNAÇÃO:

T4P - M75 - Planta Piso 0



PLANTA PISO 1  
1 : 100

# BLOOM

## MARINHA


ARQUITECTURA:



[PT] AVISO LEGAL:  
O PRESENTE DOCUMENTO, AS IMAGENS E A INFORMAÇÃO NELE CONTIDA, TÊM APENAS FINS INFORMATIVOS,  
NÃO REPRESENTAM QUALQUER GARANTIA E NÃO ASSUMEM QUALQUER INFORMAÇÃO VINCULATIVA.  
[EN] DISCLAIMER:  
THIS DOCUMENT, THE IMAGES AND THE INFORMATION CONTAINED IN IT ARE FOR GENERAL INFORMATION  
PURPOSES ONLY, WITHOUT ANY WARRANTIES OF ANY KIND AND DO NOT REPRESENT BINDING INFORMATION.


DESIGNAÇÃO:

T4P - M75 - Planta Piso 1

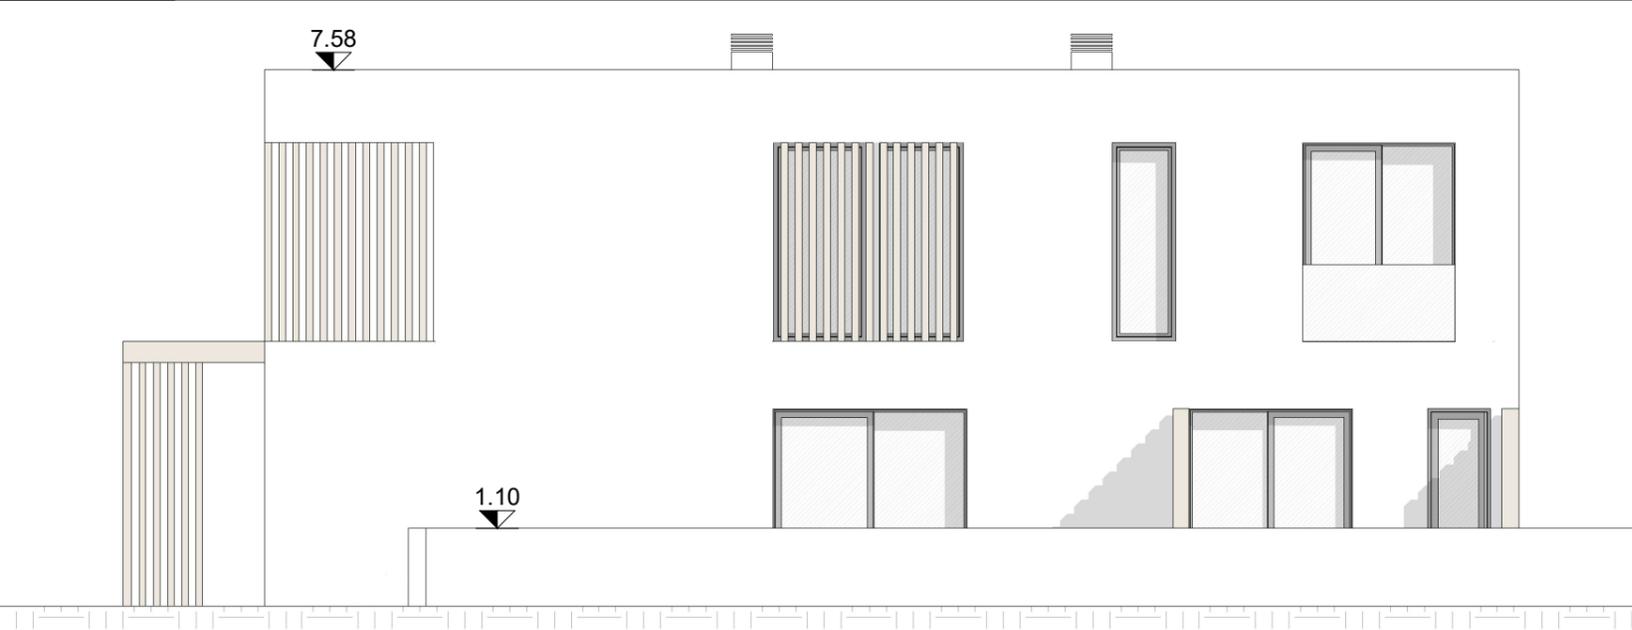

**Alçado Nascente**

1 : 100

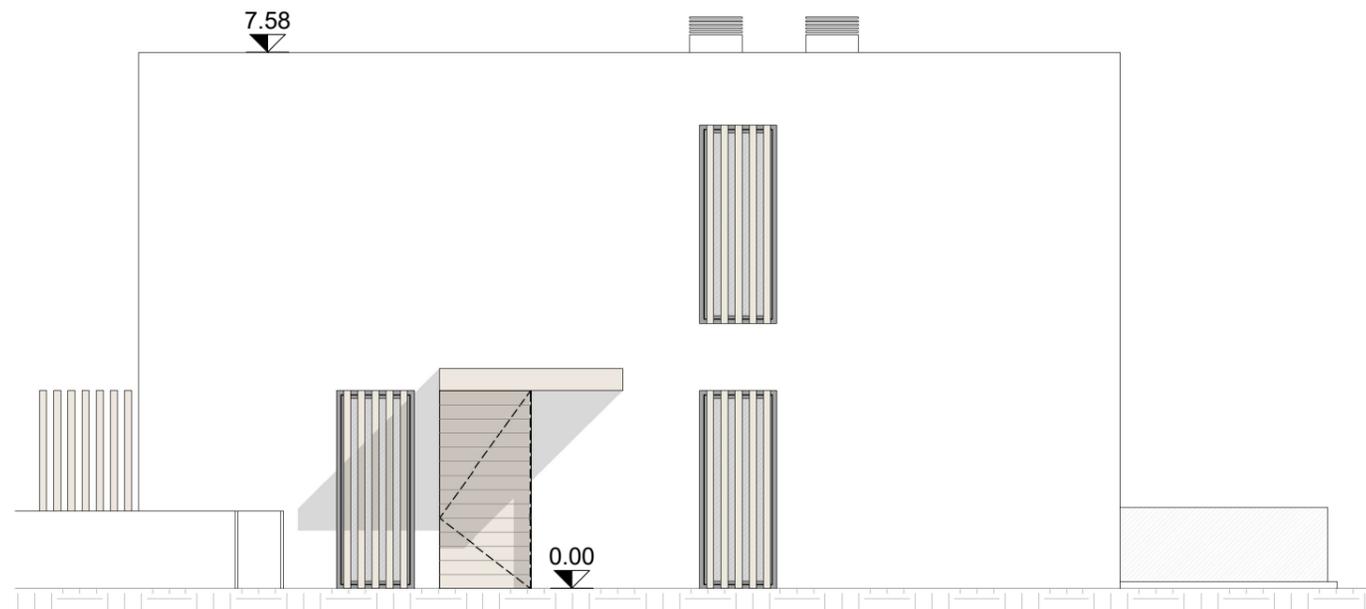

**Alçado Norte**

1 : 100



**Alçado Poente**

1 : 100



**Alçado Sul**

1 : 100

# BLOOM

## MARINHA

ARQUITECTURA:



**BEST**  
BELJUGARDI STEFANO ARCHITECT

[PT] AVISO LEGAL:  
O PRESENTE DOCUMENTO, AS IMAGENS E A INFORMAÇÃO NELE CONTIDA, TÊM APENAS FINS INFORMATIVOS,  
NÃO REPRESENTAM QUALQUER GARANTIA E NÃO ASSUMEM QUALQUER INFORMAÇÃO VINCULATIVA.  
[EN] DISCLAIMER:  
THIS DOCUMENT, THE IMAGES AND THE INFORMATION CONTAINED IN IT ARE FOR GENERAL INFORMATION  
PURPOSES ONLY, WITHOUT ANY WARRANTIES OF ANY KIND AND DO NOT REPRESENT BINDING INFORMATION.


DESIGNAÇÃO:

T4P - M75 - Alçados



Corte Longitudinal

1 : 100

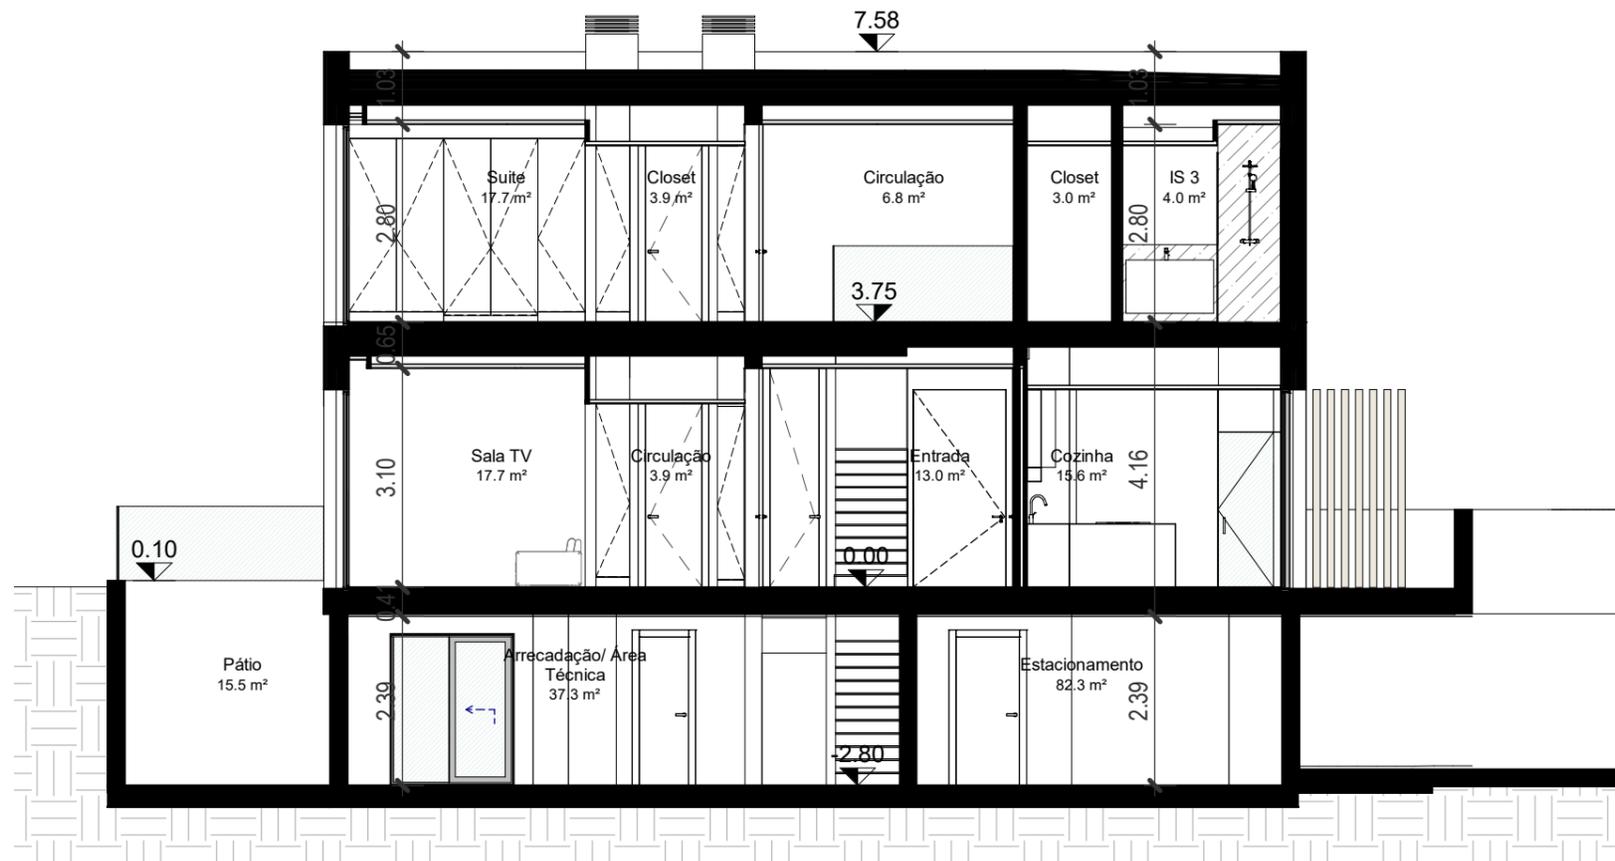

Corte Transversal

1 : 100

# BLOOM

## MARINHA

ARQUITECTURA:



**B S T**  
BELIUGARDI STEFANO ARCHITECT

[PT] AVISO LEGAL:  
O PRESENTE DOCUMENTO, AS IMAGENS E A INFORMAÇÃO NELE CONTIDA, TÊM APENAS FINS INFORMATIVOS,  
NÃO REPRESENTAM QUALQUER GARANTIA E NÃO ASSUMEM QUALQUER INFORMAÇÃO VINCULATIVA.  
[EN] DISCLAIMER:  
THIS DOCUMENT, THE IMAGES AND THE INFORMATION CONTAINED IN IT ARE FOR GENERAL INFORMATION  
PURPOSES ONLY, WITHOUT ANY WARRANTIES OF ANY KIND AND DO NOT REPRESENT BINDING INFORMATION.

DESIGNAÇÃO:

T4P - M75 - Cortes