

PLANTA DE IMPLANTAÇÃO M77

1 : 200



BLOOM
MARINHA


ARQUITECTURA:



[PT] AVISO LEGAL:
O PRESENTE DOCUMENTO, AS IMAGENS E A INFORMAÇÃO NELE CONTIDA, TÊM APENAS FINS INFORMATIVOS,
NÃO REPRESENTAM QUALQUER GARANTIA E NÃO ASSUMEM QUALQUER INFORMAÇÃO VINCULATIVA.
[EN] DISCLAIMER:
THIS DOCUMENT, THE IMAGES AND THE INFORMATION CONTAINED IN IT ARE FOR GENERAL INFORMATION
PURPOSES ONLY, WITHOUT ANY WARRANTIES OF ANY KIND AND DO NOT REPRESENT BINDING INFORMATION.

DESIGNAÇÃO:

T4P - M77 - Planta de Implantação

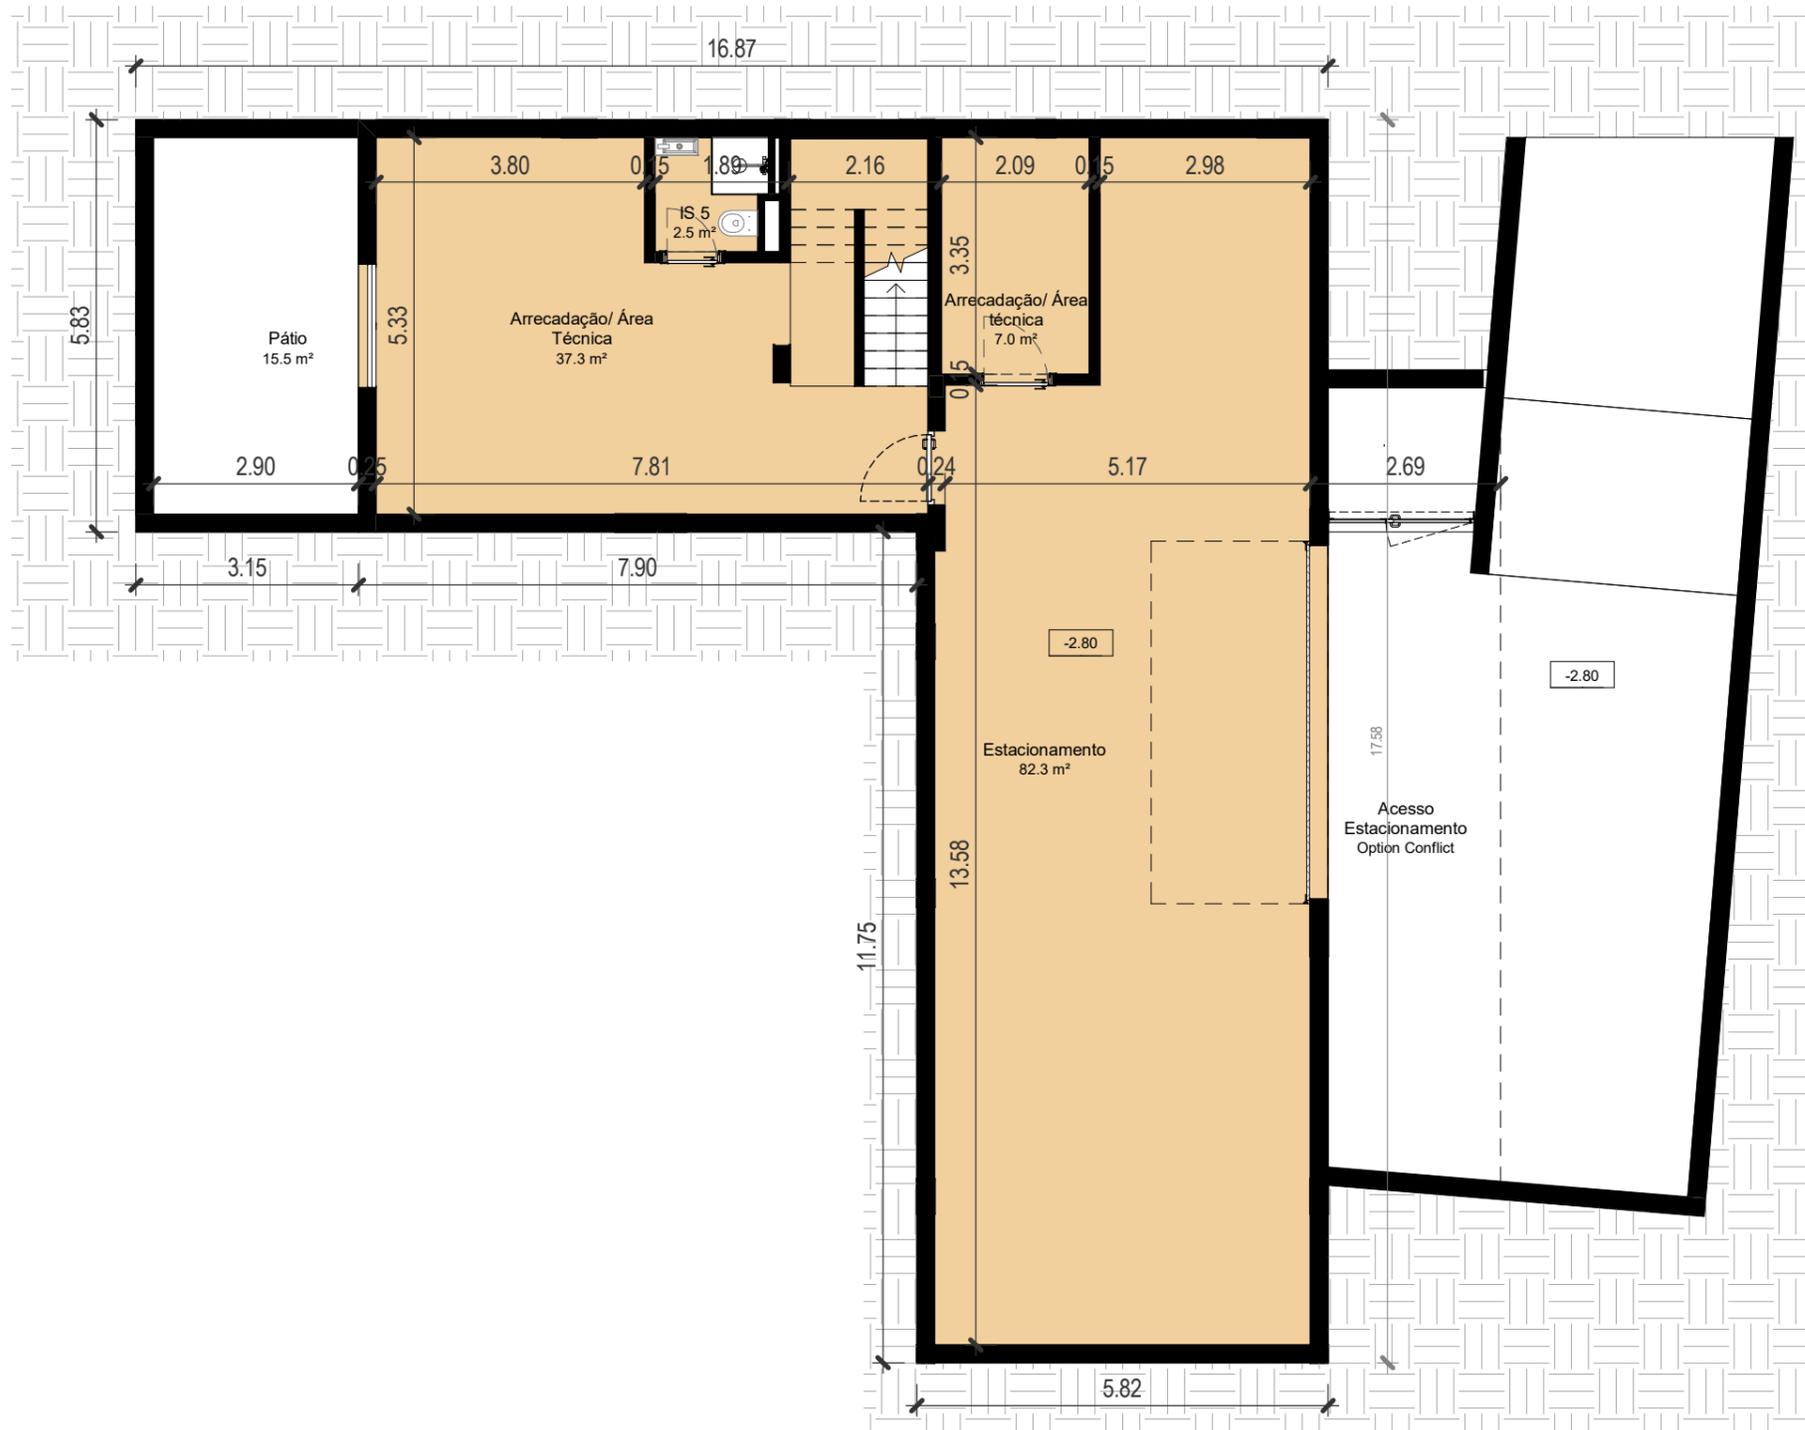

PLANTA PISO -1

1 : 100

BLOOM
MARINHA

ARQUITECTURA:



BEST
BELJUGARDI STEFANO ARCHITECT

[PT] AVISO LEGAL:
O PRESENTE DOCUMENTO, AS IMAGENS E A INFORMAÇÃO NELE CONTIDA, TÊM APENAS FINS INFORMATIVOS,
NÃO REPRESENTAM QUALQUER GARANTIA E NÃO ASSUMEM QUALQUER INFORMAÇÃO VINCULATIVA.
[EN] DISCLAIMER:
THIS DOCUMENT, THE IMAGES AND THE INFORMATION CONTAINED IN IT ARE FOR GENERAL INFORMATION
PURPOSES ONLY, WITHOUT ANY WARRANTIES OF ANY KIND AND DO NOT REPRESENT BINDING INFORMATION.

DESIGNAÇÃO:

T4P - M77 - Planta Piso -1



PLANTA PISO 0

1 : 100

BLOOM

MARINHA

ARQUITECTURA:



BEST
BELIUGARDI STEFANO ARCHITECT

[PT] AVISO LEGAL:
O PRESENTE DOCUMENTO, AS IMAGENS E A INFORMAÇÃO NELE CONTIDA, TÊM APENAS FINS INFORMATIVOS,
NÃO REPRESENTAM QUALQUER GARANTIA E NÃO ASSUMEM QUALQUER INFORMAÇÃO VINCULATIVA.
[EN] DISCLAIMER:
THIS DOCUMENT, THE IMAGES AND THE INFORMATION CONTAINED IN IT ARE FOR GENERAL INFORMATION
PURPOSES ONLY, WITHOUT ANY WARRANTIES OF ANY KIND AND DO NOT REPRESENT BINDING INFORMATION.

DESIGNAÇÃO:

T4P - M77 - Planta Piso 0



PLANTA PISO 1

1 : 100

BLOOM
MARINHA

ARQUITECTURA:



[PT] AVISO LEGAL:
O PRESENTE DOCUMENTO, AS IMAGENS E A INFORMAÇÃO NELE CONTIDA, TÊM APENAS FINS INFORMATIVOS,
NÃO REPRESENTAM QUALQUER GARANTIA E NÃO ASSUMEM QUALQUER INFORMAÇÃO VINCULATIVA.
[EN] DISCLAIMER:
THIS DOCUMENT, THE IMAGES AND THE INFORMATION CONTAINED IN IT ARE FOR GENERAL INFORMATION
PURPOSES ONLY, WITHOUT ANY WARRANTIES OF ANY KIND AND DO NOT REPRESENT BINDING INFORMATION.


DESIGNAÇÃO:

T4P - M77 - Planta Piso 1



Alçado Nascente

1 : 100

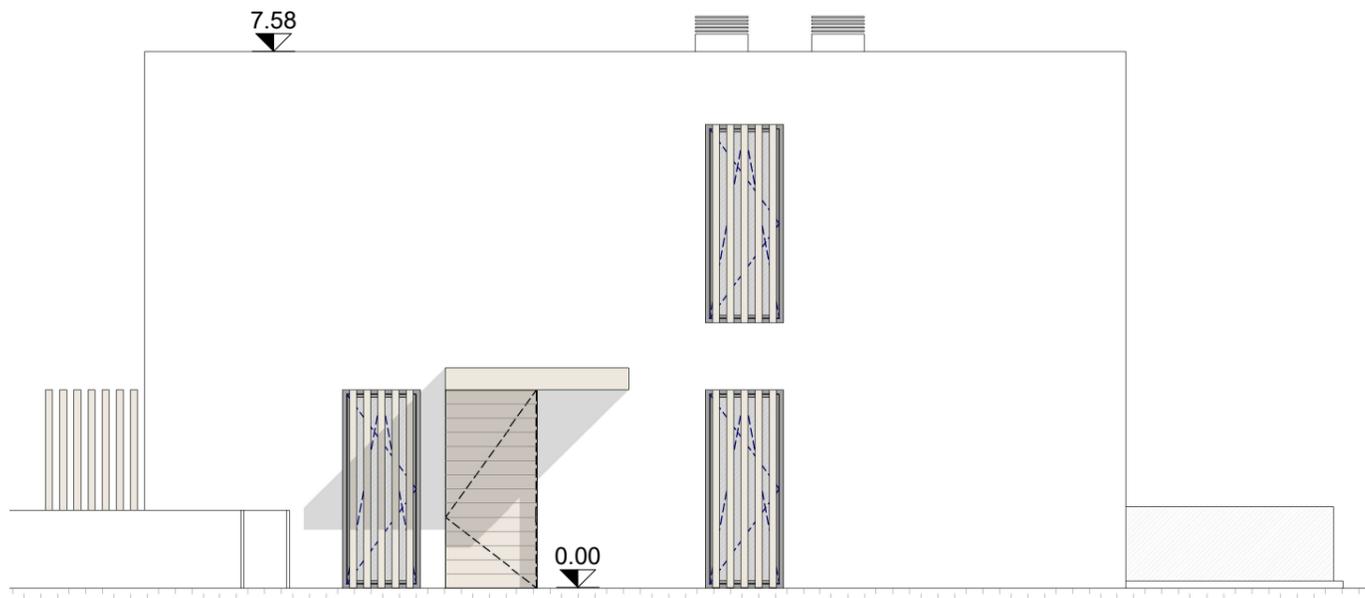

Alçado Norte

1 : 100



Alçado Sul

1 : 100



Alçado Poente

1 : 100

BLOOM

MARINHA

ARQUITECTURA:



[PT] AVISO LEGAL:
O PRESENTE DOCUMENTO, AS IMAGENS E A INFORMAÇÃO NELE CONTIDA, TÊM APENAS FINS INFORMATIVOS,
NÃO REPRESENTAM QUALQUER GARANTIA E NÃO ASSUMEM QUALQUER INFORMAÇÃO VINCULATIVA.
[EN] DISCLAIMER:
THIS DOCUMENT, THE IMAGES AND THE INFORMATION CONTAINED IN IT ARE FOR GENERAL INFORMATION
PURPOSES ONLY, WITHOUT ANY WARRANTIES OF ANY KIND AND DO NOT REPRESENT BINDING INFORMATION.

DESIGNAÇÃO:

T4P - M77 - Alçados