

BLOOM

MARINHA

ARQUITECTURA:




BEST
BELJUGARDI STEFANO ARCHITECT

[PT] AVISO LEGAL:
O PRESENTE DOCUMENTO, AS IMAGENS E A INFORMAÇÃO NELE CONTIDA, TÊM APENAS FINS INFORMATIVOS,
NÃO REPRESENTAM QUALQUER GARANTIA E NÃO ASSUMEM QUALQUER INFORMAÇÃO VINCULATIVA.
[EN] DISCLAIMER:
THIS DOCUMENT, THE IMAGES AND THE INFORMATION CONTAINED IN IT ARE FOR GENERAL INFORMATION
PURPOSES ONLY, WITHOUT ANY WARRANTIES OF ANY KIND AND DO NOT REPRESENT BINDING INFORMATION.

DESIGNAÇÃO:

T5C - M83 - IMPLANTAÇÃO

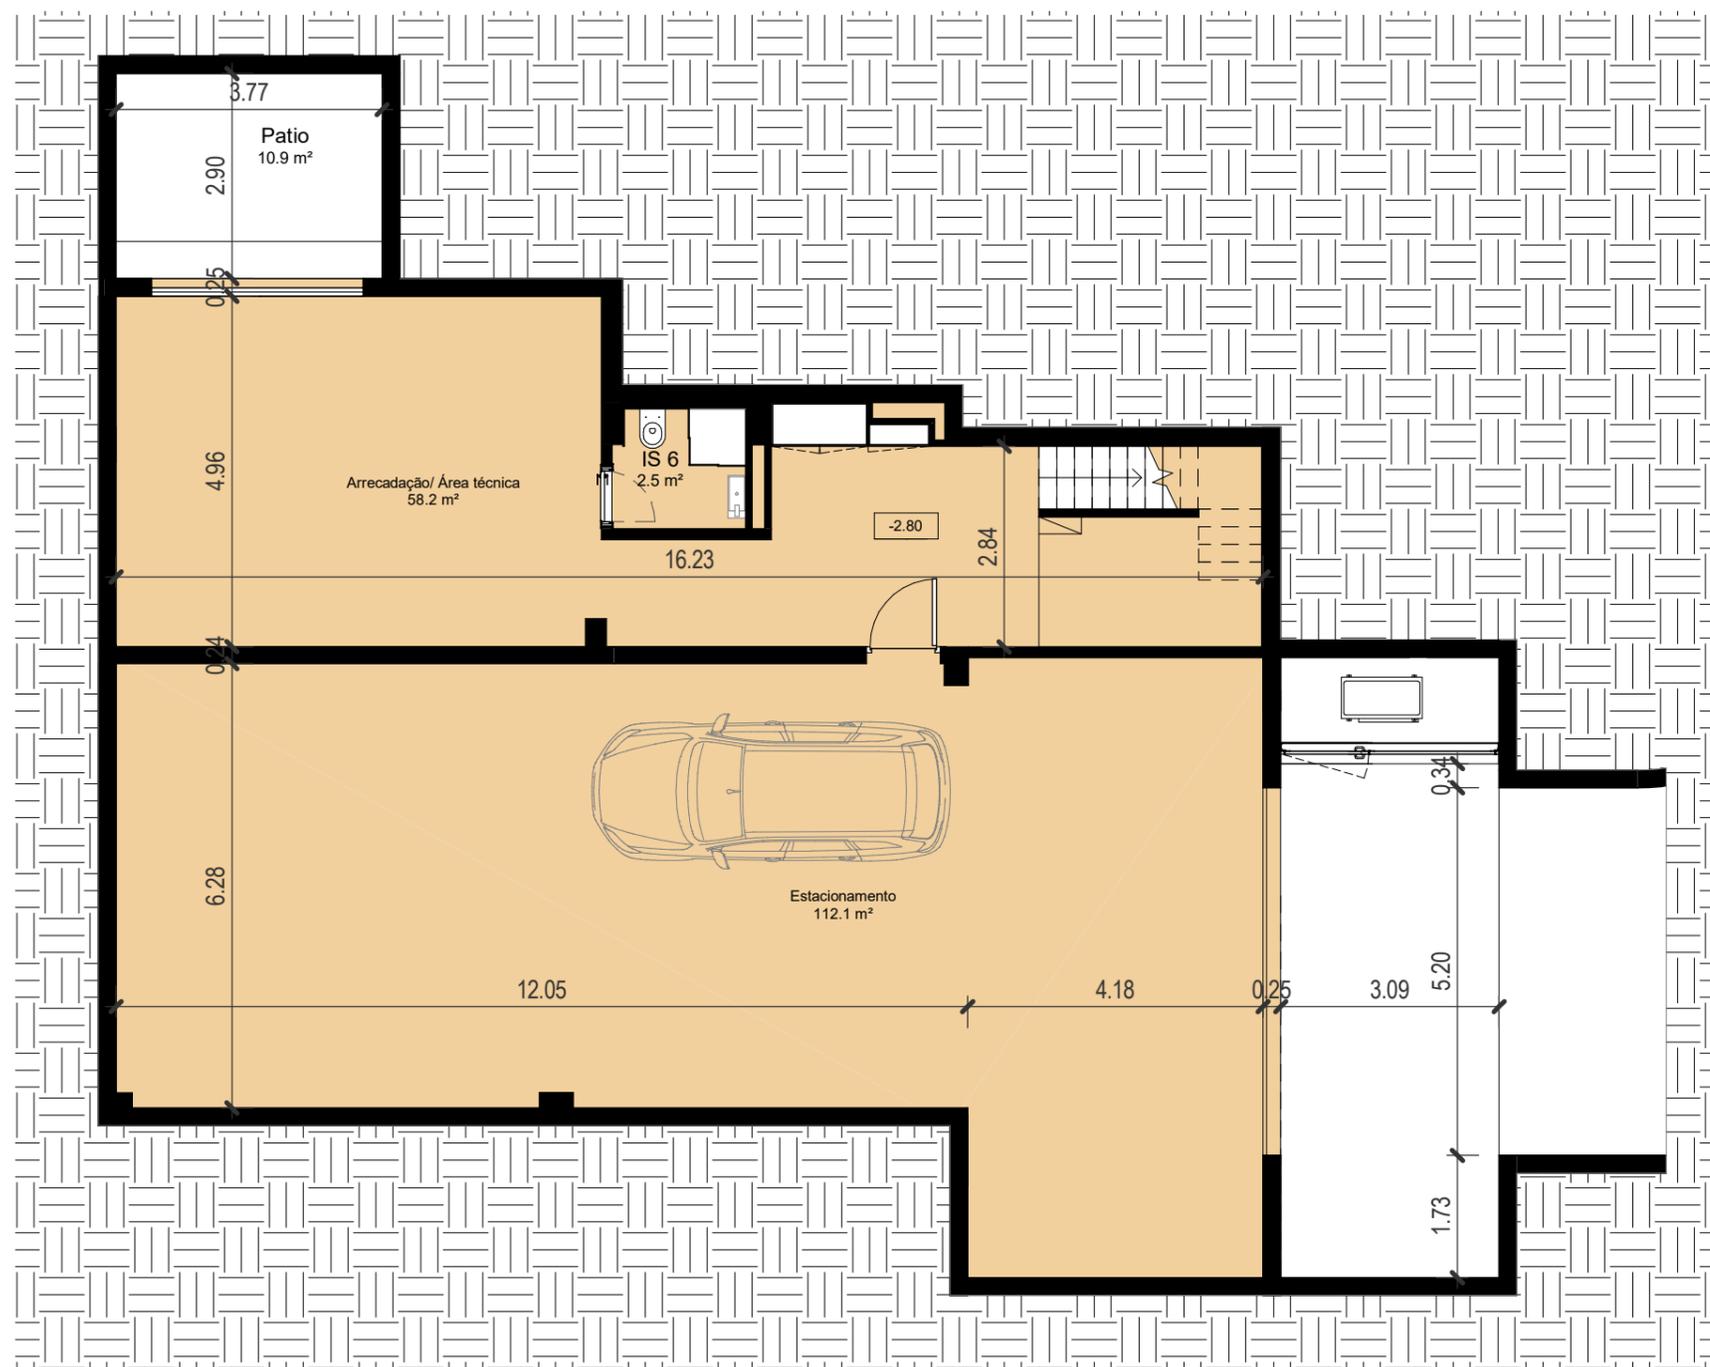

BLOOM

MARINHA

ARQUITECTURA:




BEST
BELJUGARDI STEFANO ARCHITECT

[PT] AVISO LEGAL:
O PRESENTE DOCUMENTO, AS IMAGENS E A INFORMAÇÃO NELE CONTIDA, TÊM APENAS FINS INFORMATIVOS,
NÃO REPRESENTAM QUALQUER GARANTIA E NÃO ASSUMEM QUALQUER INFORMAÇÃO VINCULATIVA.
[EN] DISCLAIMER:
THIS DOCUMENT, THE IMAGES AND THE INFORMATION CONTAINED IN IT ARE FOR GENERAL INFORMATION
PURPOSES ONLY, WITHOUT ANY WARRANTIES OF ANY KIND AND DO NOT REPRESENT BINDING INFORMATION.

DESIGNAÇÃO:

T5C - M83 - PLANTA PISO -1

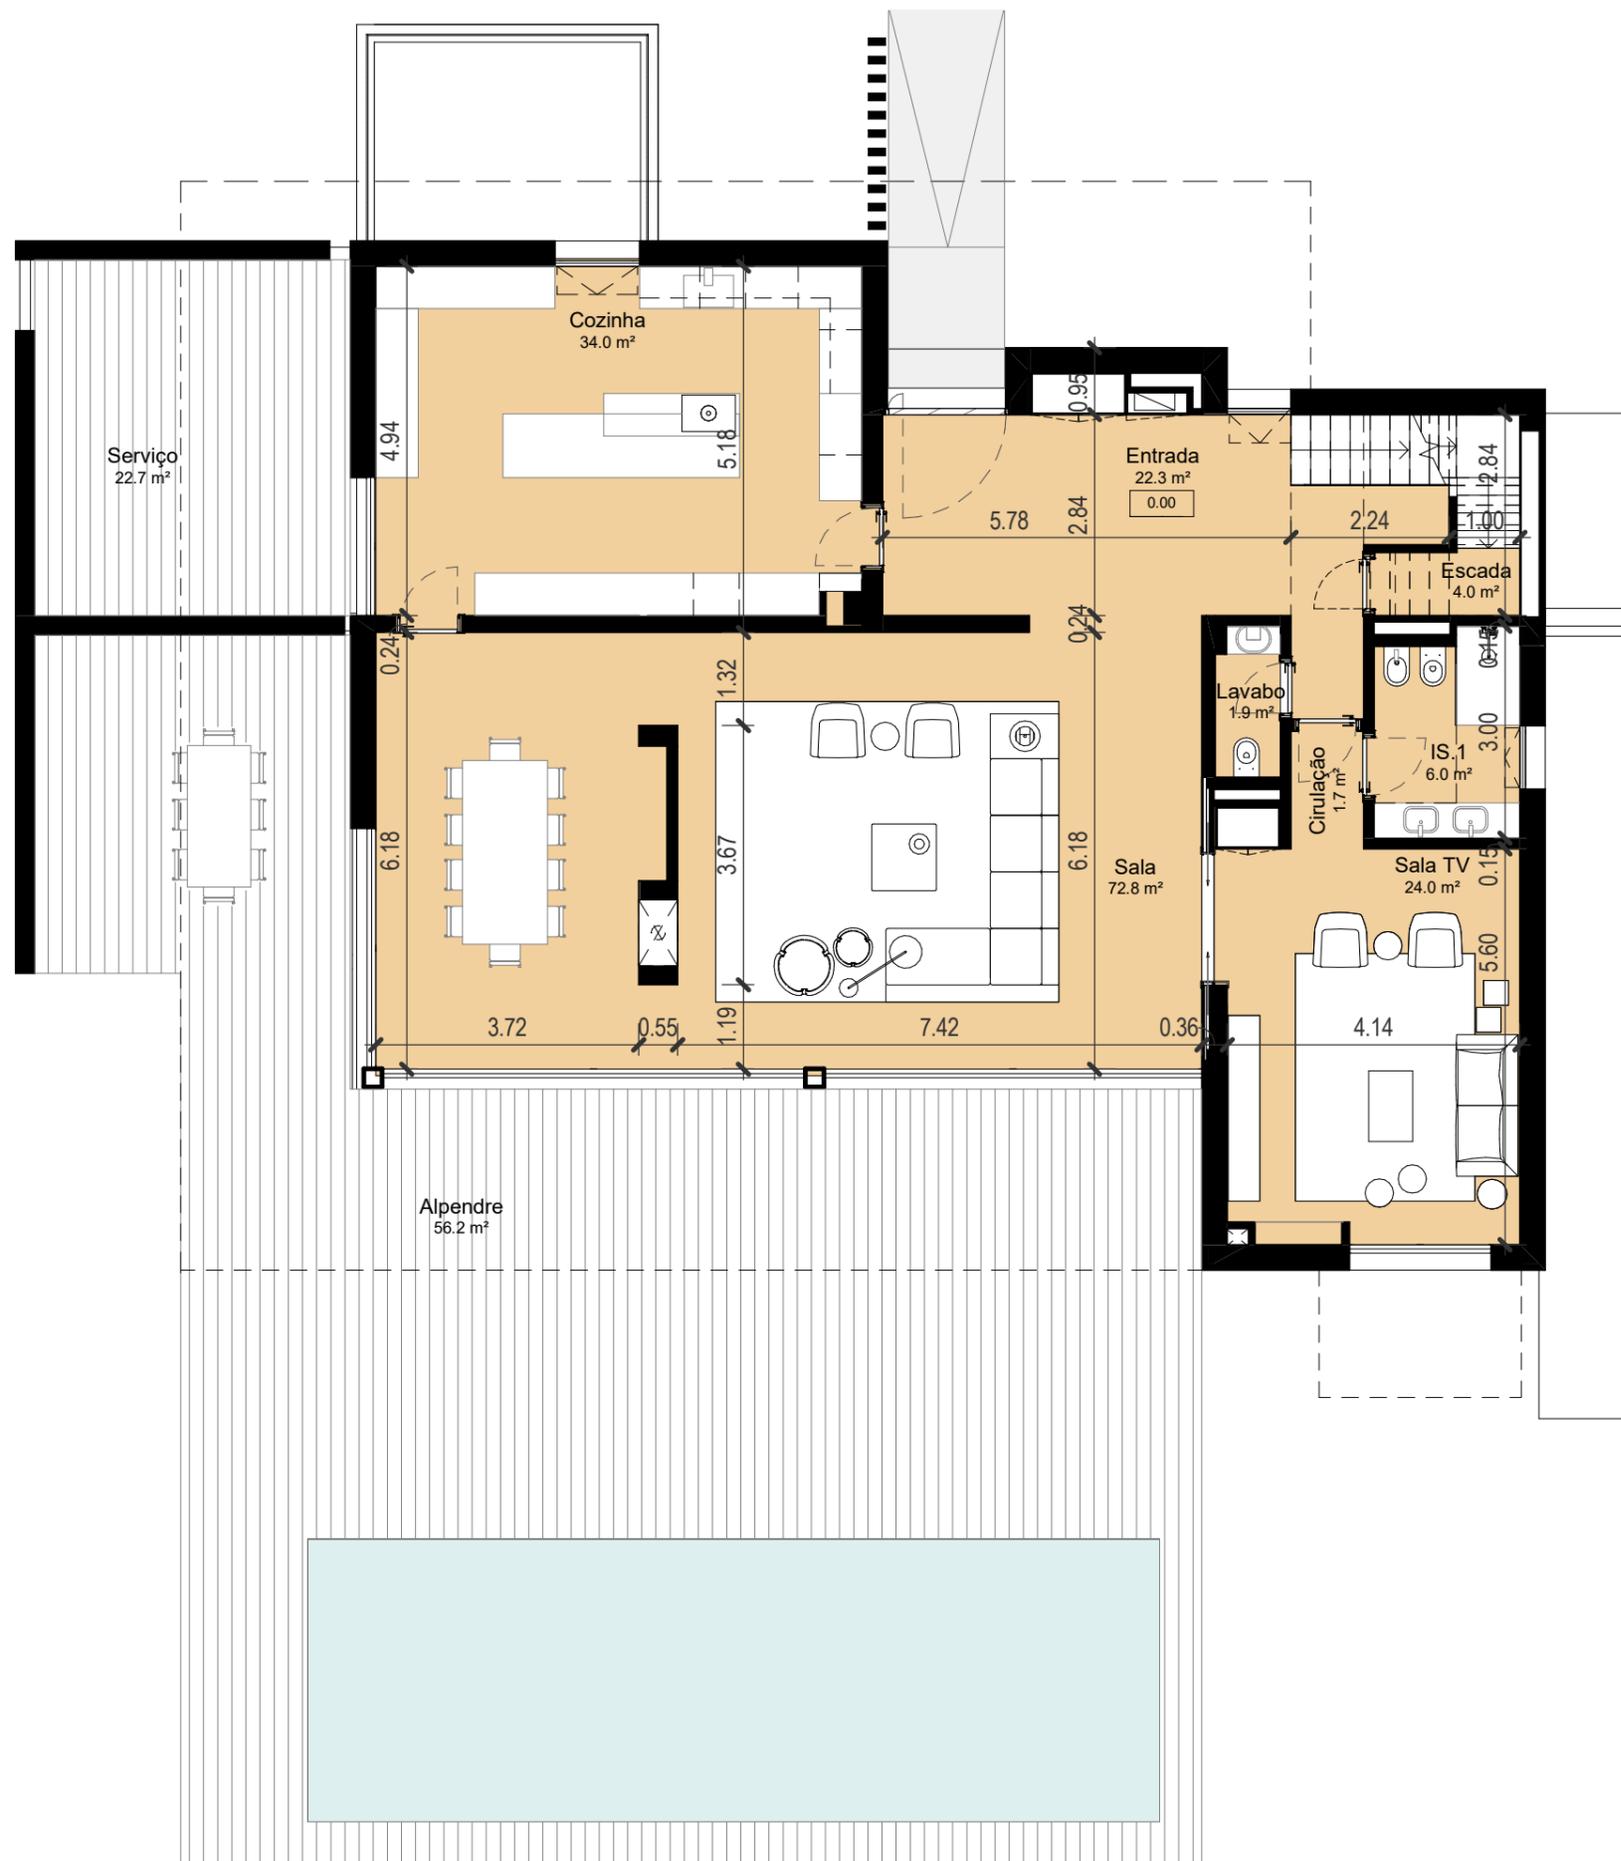

BLOOM

MARINHA

ARQUITECTURA:




BEST
BELIUGARDI STEPANO ARCHITECT

[PT] AVISO LEGAL:
O PRESENTE DOCUMENTO, AS IMAGENS E A INFORMAÇÃO NELE CONTIDA, TÊM APENAS FINS INFORMATIVOS,
NÃO REPRESENTAM QUALQUER GARANTIA E NÃO ASSUMEM QUALQUER INFORMAÇÃO VINCULATIVA.
[EN] DISCLAIMER:
THIS DOCUMENT, THE IMAGES AND THE INFORMATION CONTAINED IN IT ARE FOR GENERAL INFORMATION
PURPOSES ONLY, WITHOUT ANY WARRANTIES OF ANY KIND AND DO NOT REPRESENT BINDING INFORMATION.

DESIGNAÇÃO:

T5C - M83 - PLANTA PISO 0

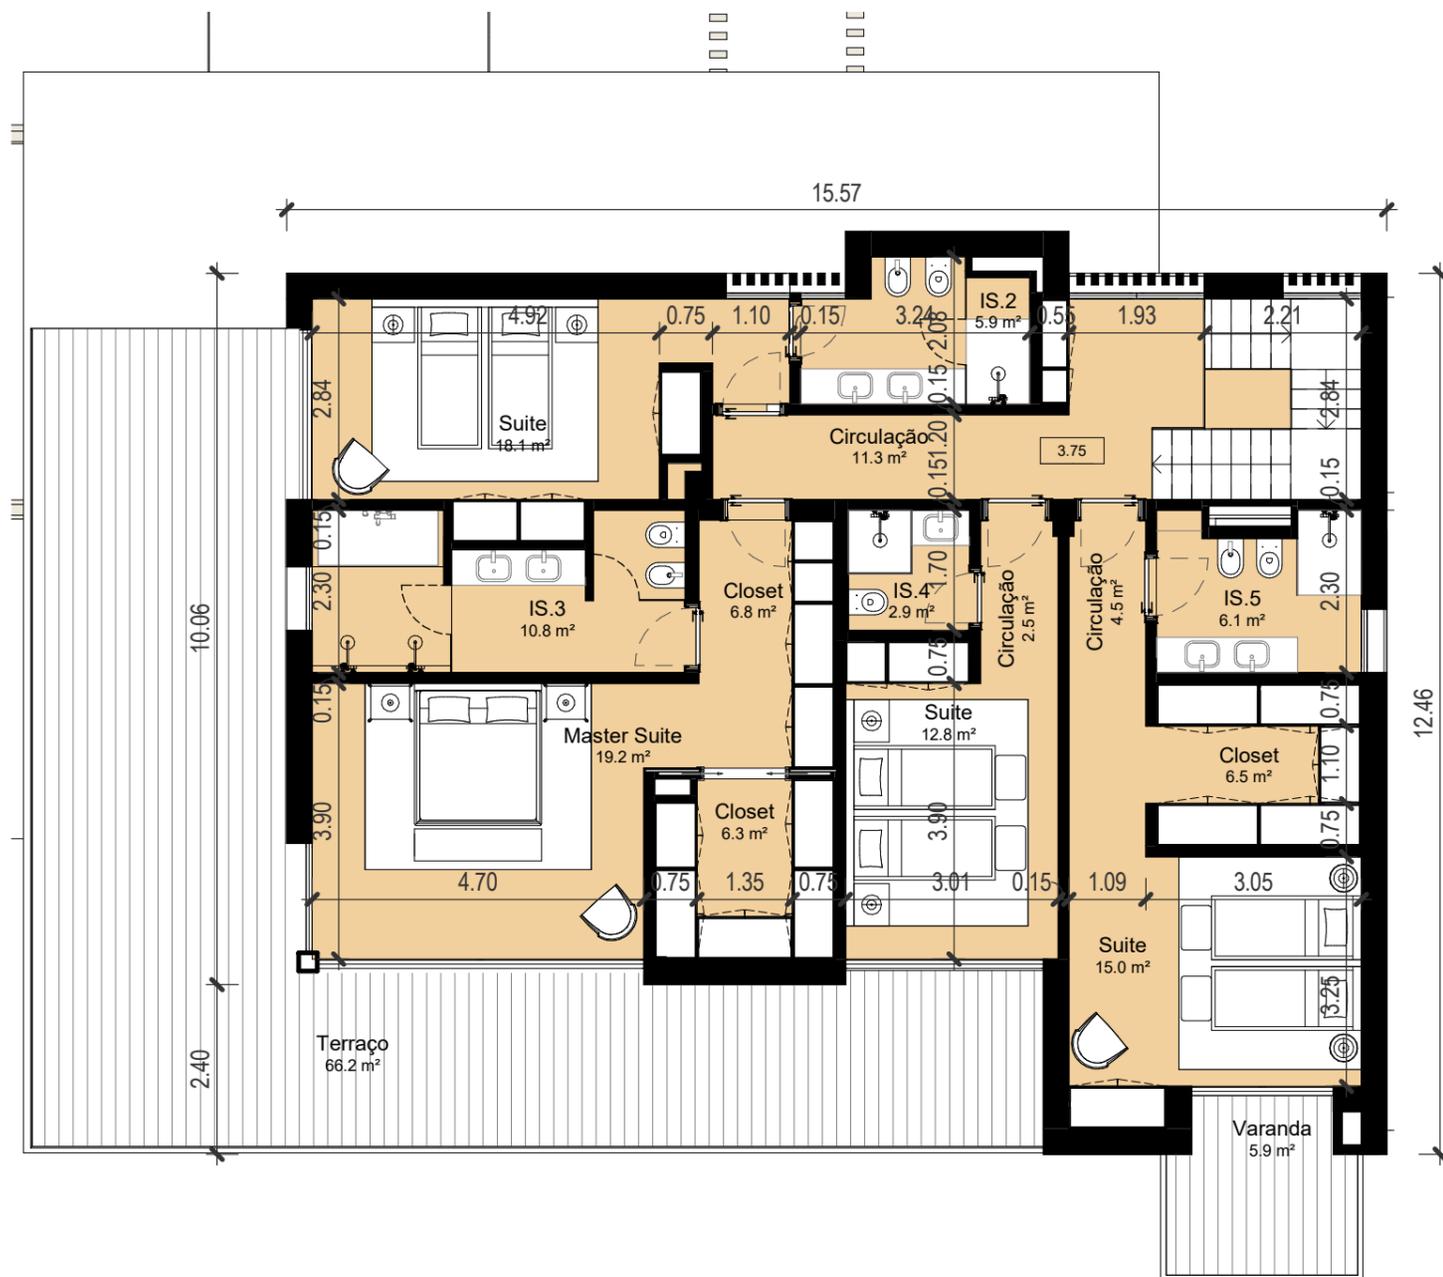

BLOOM

MARINHA


ARQUITECTURA:



[PT] AVISO LEGAL:
 O PRESENTE DOCUMENTO, AS IMAGENS E A INFORMAÇÃO NELE CONTIDA, TÊM APENAS FINS INFORMATIVOS,
 NÃO REPRESENTAM QUALQUER GARANTIA E NÃO ASSUMEM QUALQUER INFORMAÇÃO VINCULATIVA.
 [EN] DISCLAIMER:
 THIS DOCUMENT, THE IMAGES AND THE INFORMATION CONTAINED IN IT ARE FOR GENERAL INFORMATION
 PURPOSES ONLY, WITHOUT ANY WARRANTIES OF ANY KIND AND DO NOT REPRESENT BINDING INFORMATION.


DESIGNAÇÃO:

T5C - M83 - PLANTA PISO 1

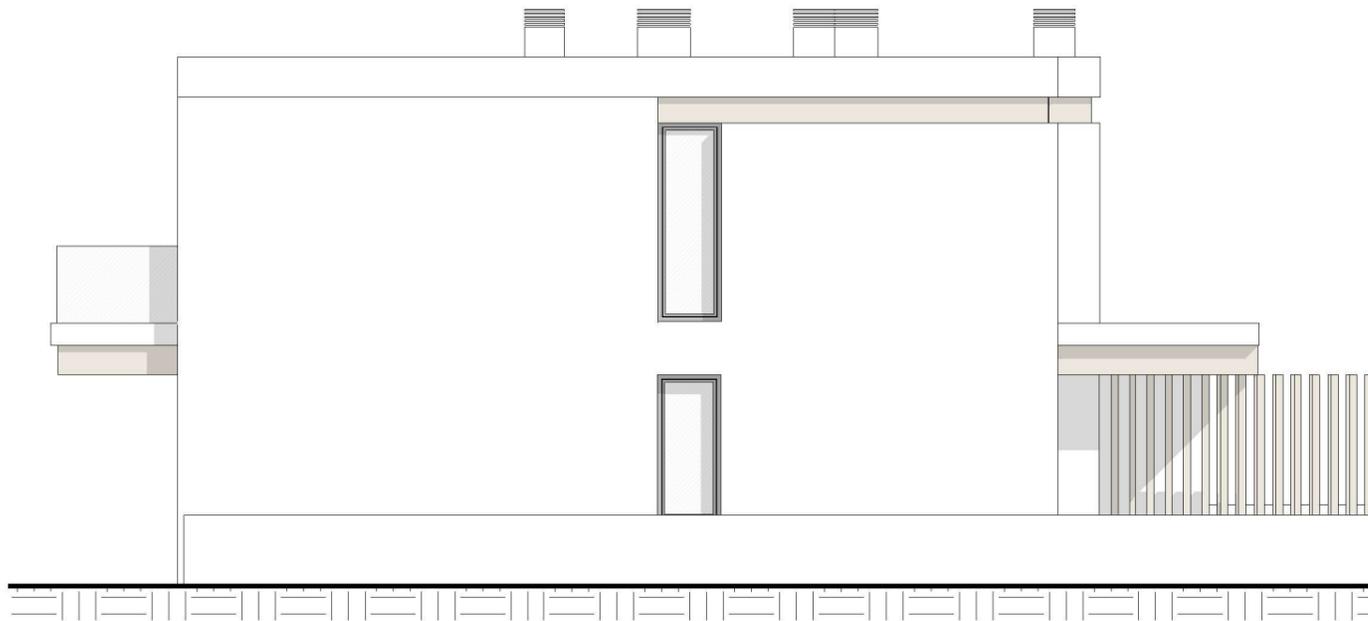


Alçado Nascente

1 : 100

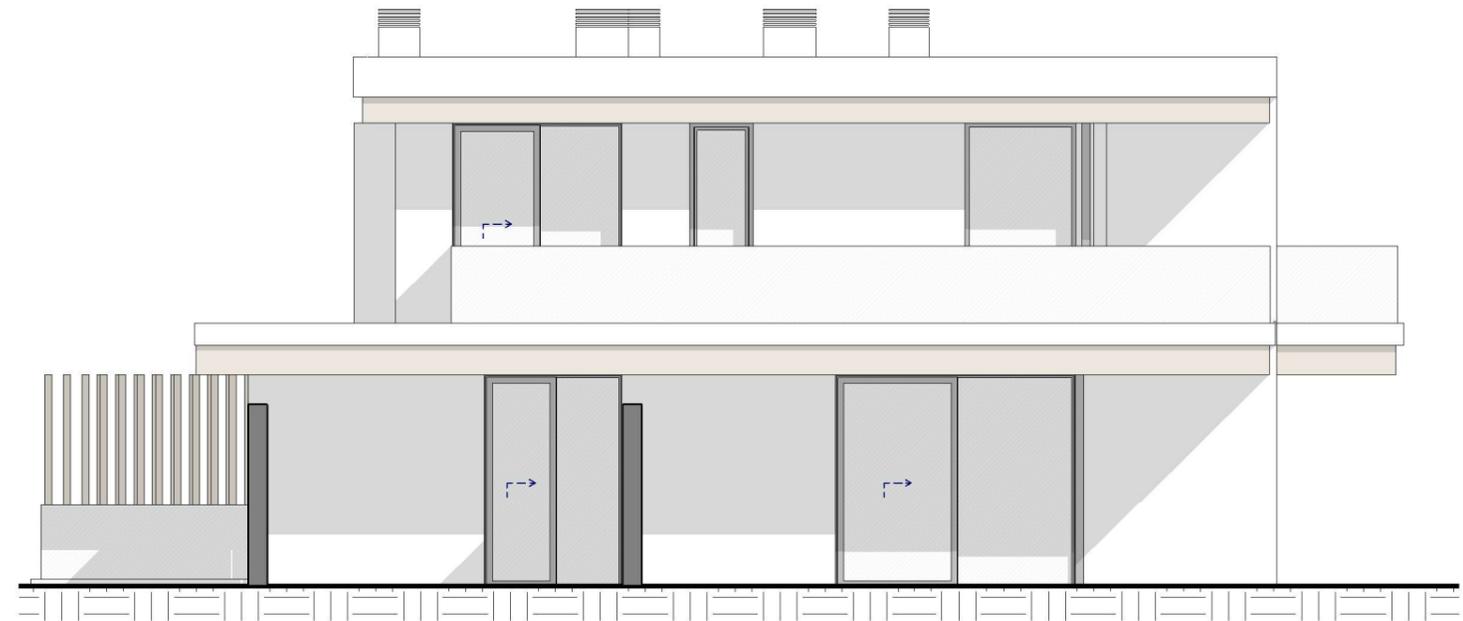

Alçado Poente

1 : 100

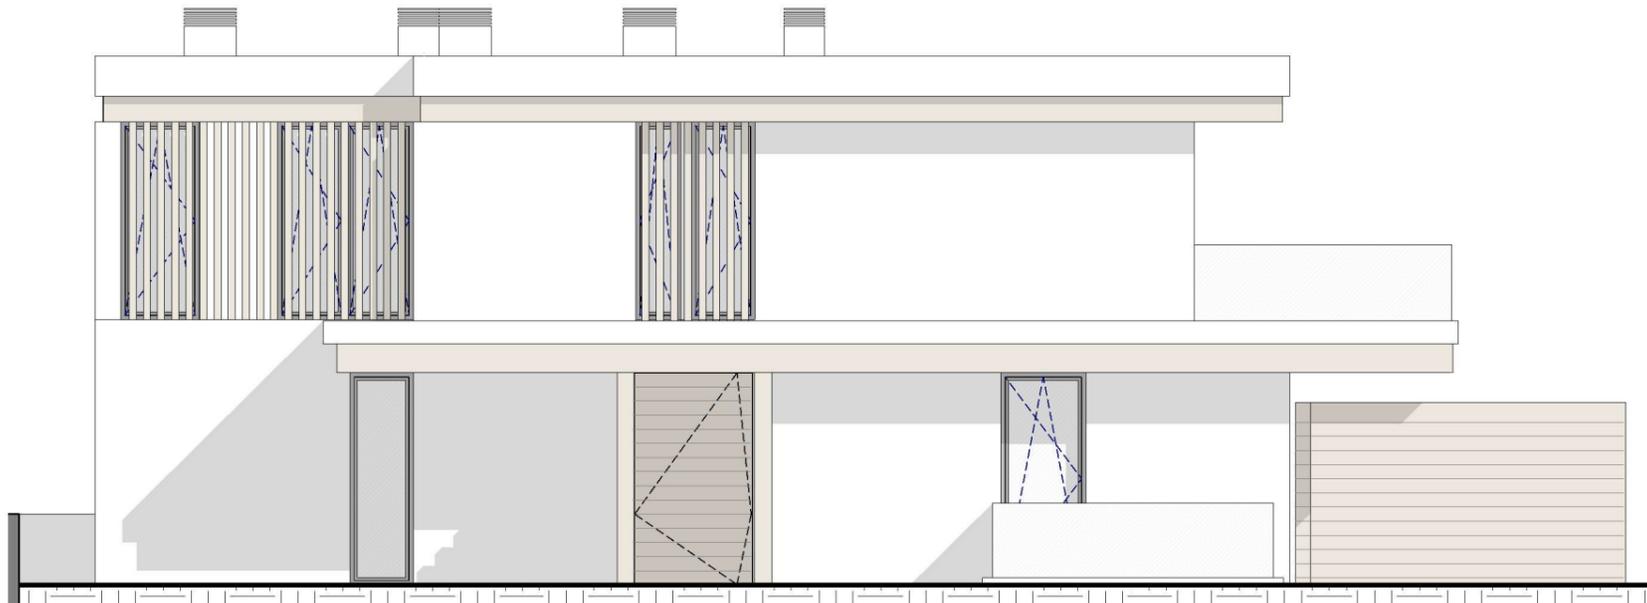

Alçado Norte

1 : 100



Alçado Sul

1 : 100

BLOOM

MARINHA

ARQUITECTURA:




BEST
BELJUGARDI STEFANO ARCHITECT

[PT] AVISO LEGAL:
O PRESENTE DOCUMENTO, AS IMAGENS E A INFORMAÇÃO NELE CONTIDA, TEM APENAS FINS INFORMATIVOS,
NÃO REPRESENTAM QUALQUER GARANTIA E NÃO ASSUMEM QUALQUER INFORMAÇÃO VINCULATIVA.
[EN] DISCLAIMER:
THIS DOCUMENT, THE IMAGES AND THE INFORMATION CONTAINED IN IT ARE FOR GENERAL INFORMATION
PURPOSES ONLY, WITHOUT ANY WARRANTIES OF ANY KIND AND DO NOT REPRESENT BINDING INFORMATION.


DESIGNAÇÃO:

T5C - M83 - ALÇADOS

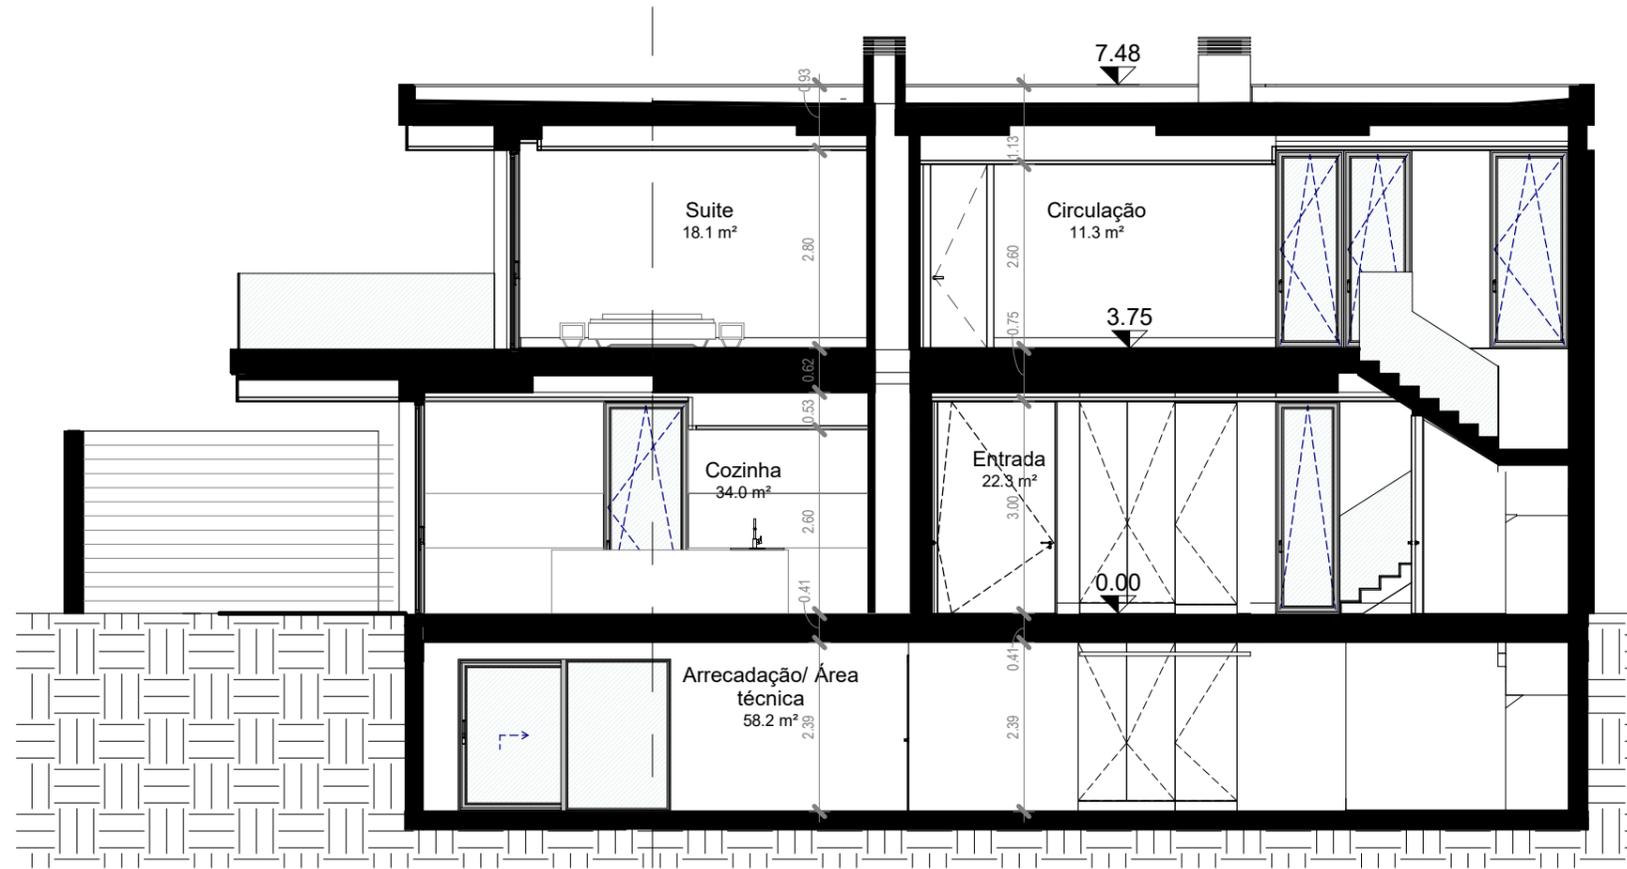

Corte Longitudinal

1: 100

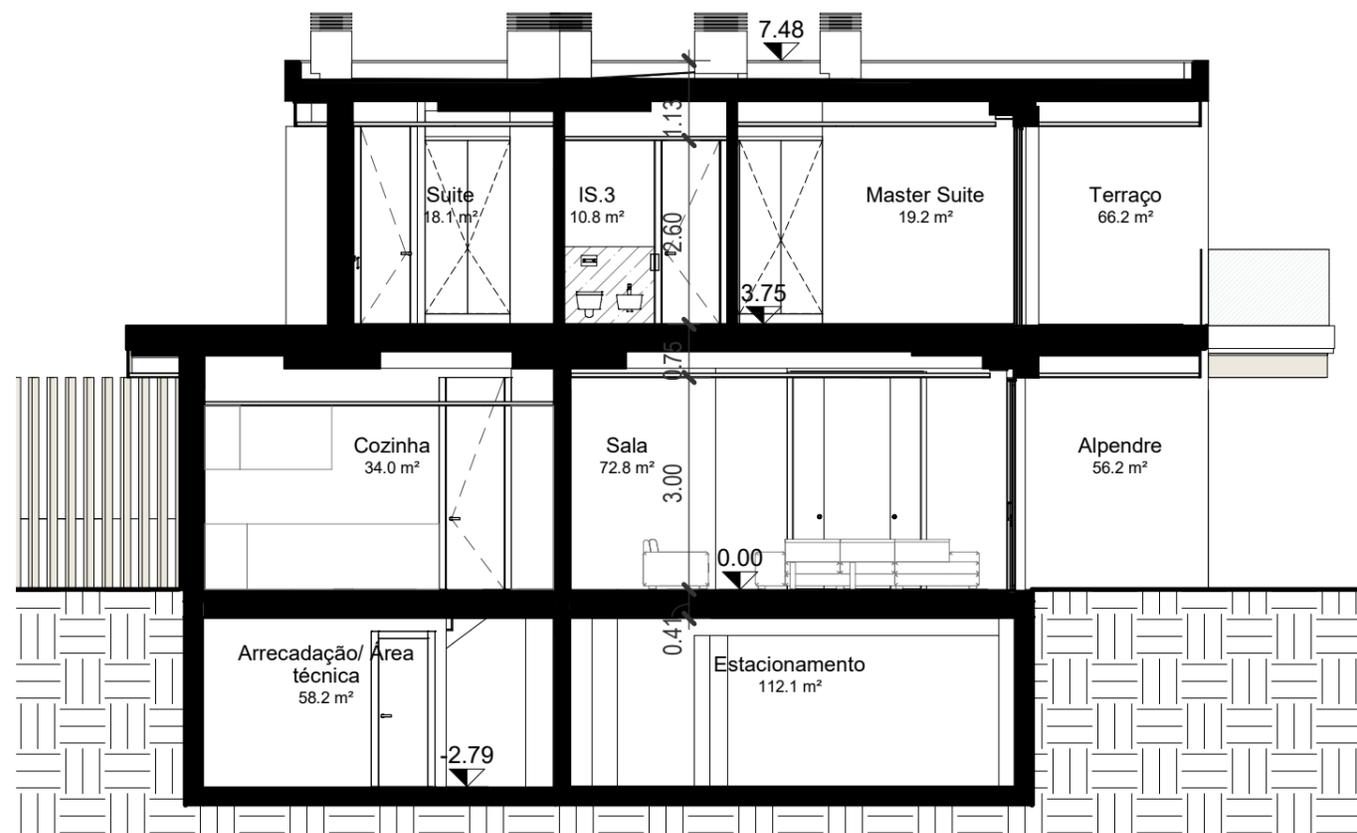

Corte Transversal

1: 100

BLOOM
MARINHA

ARQUITECTURA:



BEST
BELIUGARDI STEFANO ARCHITECT

[PT] AVISO LEGAL:
O PRESENTE DOCUMENTO, AS IMAGENS E A INFORMAÇÃO NELE CONTIDA, TÊM APENAS FINS INFORMATIVOS,
NÃO REPRESENTAM QUALQUER GARANTIA E NÃO ASSUMEM QUALQUER INFORMAÇÃO VINCULATIVA.
[EN] DISCLAIMER:
THIS DOCUMENT, THE IMAGES AND THE INFORMATION CONTAINED IN IT ARE FOR GENERAL INFORMATION
PURPOSES ONLY, WITHOUT ANY WARRANTIES OF ANY KIND AND DO NOT REPRESENT BINDING INFORMATION.

DESIGNAÇÃO:

T5C - M83 - CORTES