


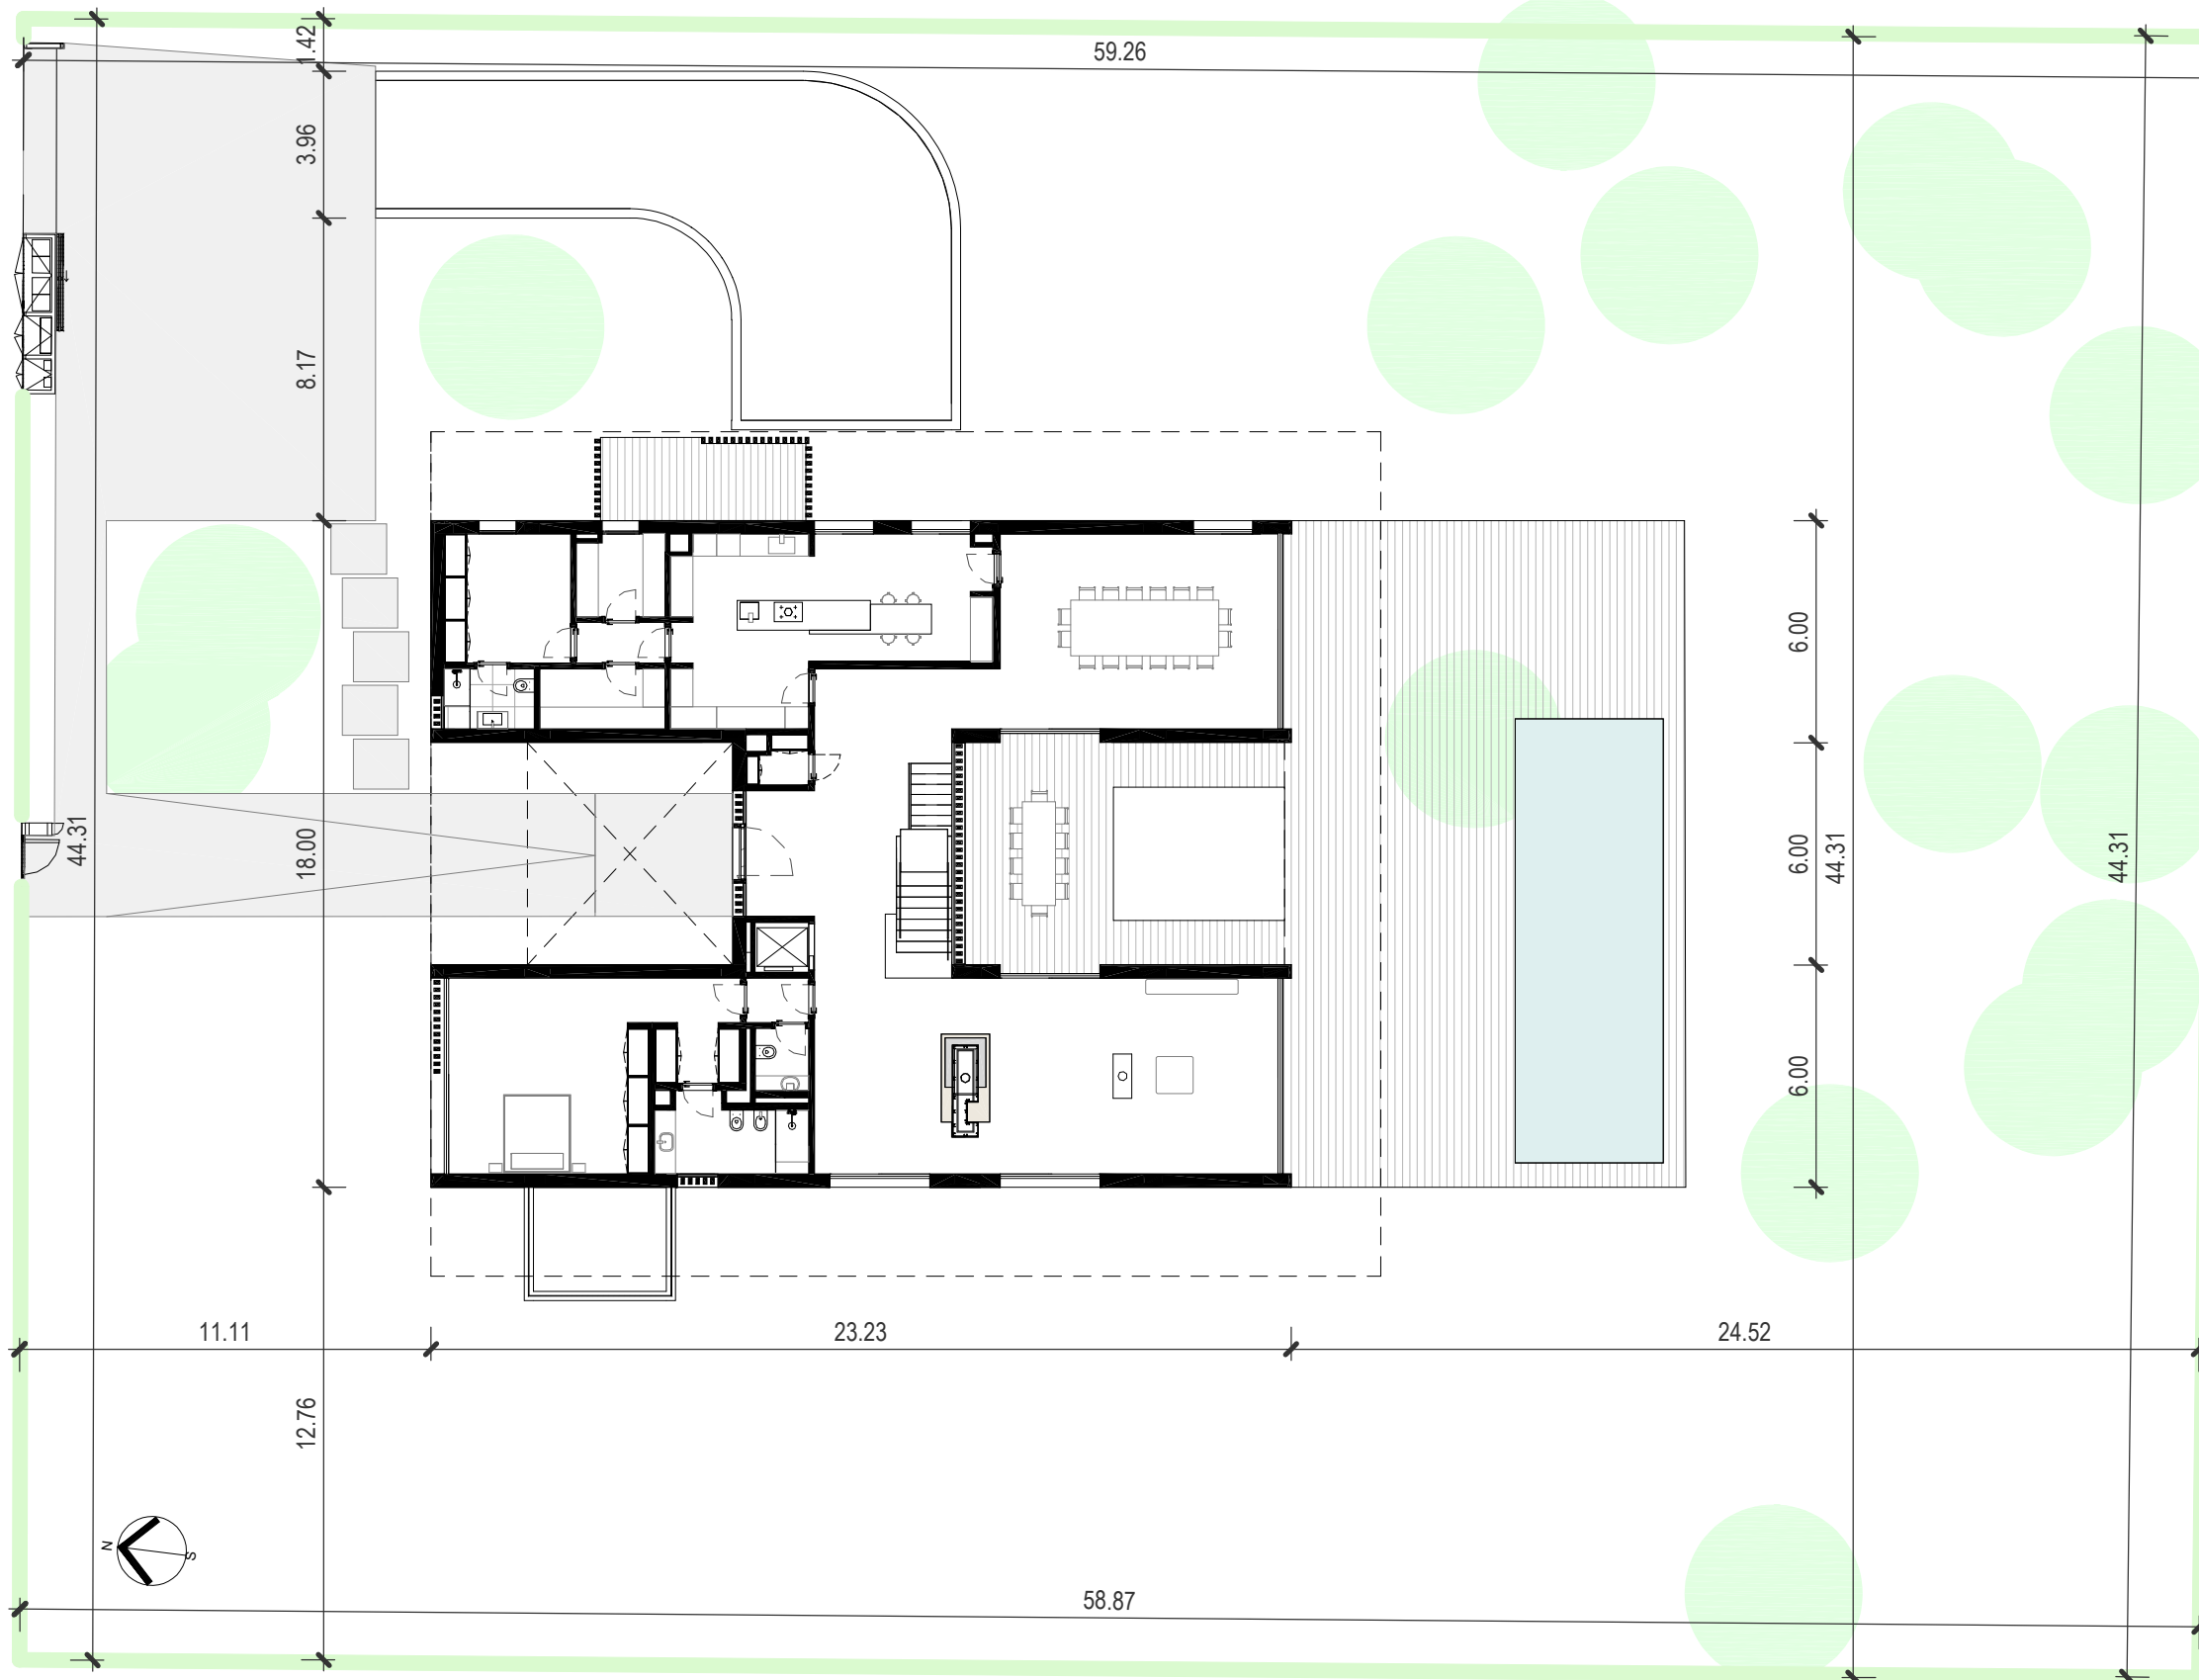

PLANTA DE IMPLANTAÇÃO M72

1 : 200



BLOOM
MARINHA

ARQUITECTURA:




BEST
BELLINGARDI STEFANO ARCHITECT

[PT] AVISO LEGAL:
O PRESENTE DOCUMENTO, AS IMAGENS E A INFORMAÇÃO NELE CONTIDA, TÊM APENAS FINS INFORMATIVOS,
NÃO REPRESENTAM QUALQUER GARANTIA E NÃO ASSUMEM QUALQUER INFORMAÇÃO VINCULATIVA.
[EN] DISCLAIMER:
THIS DOCUMENT, THE IMAGES AND THE INFORMATION CONTAINED IN IT ARE FOR GENERAL INFORMATION
PURPOSES ONLY, WITHOUT ANY WARRANTIES OF ANY KIND AND DO NOT REPRESENT BINDING INFORMATION.

DESIGNAÇÃO:

T6P - M72 - Implantação

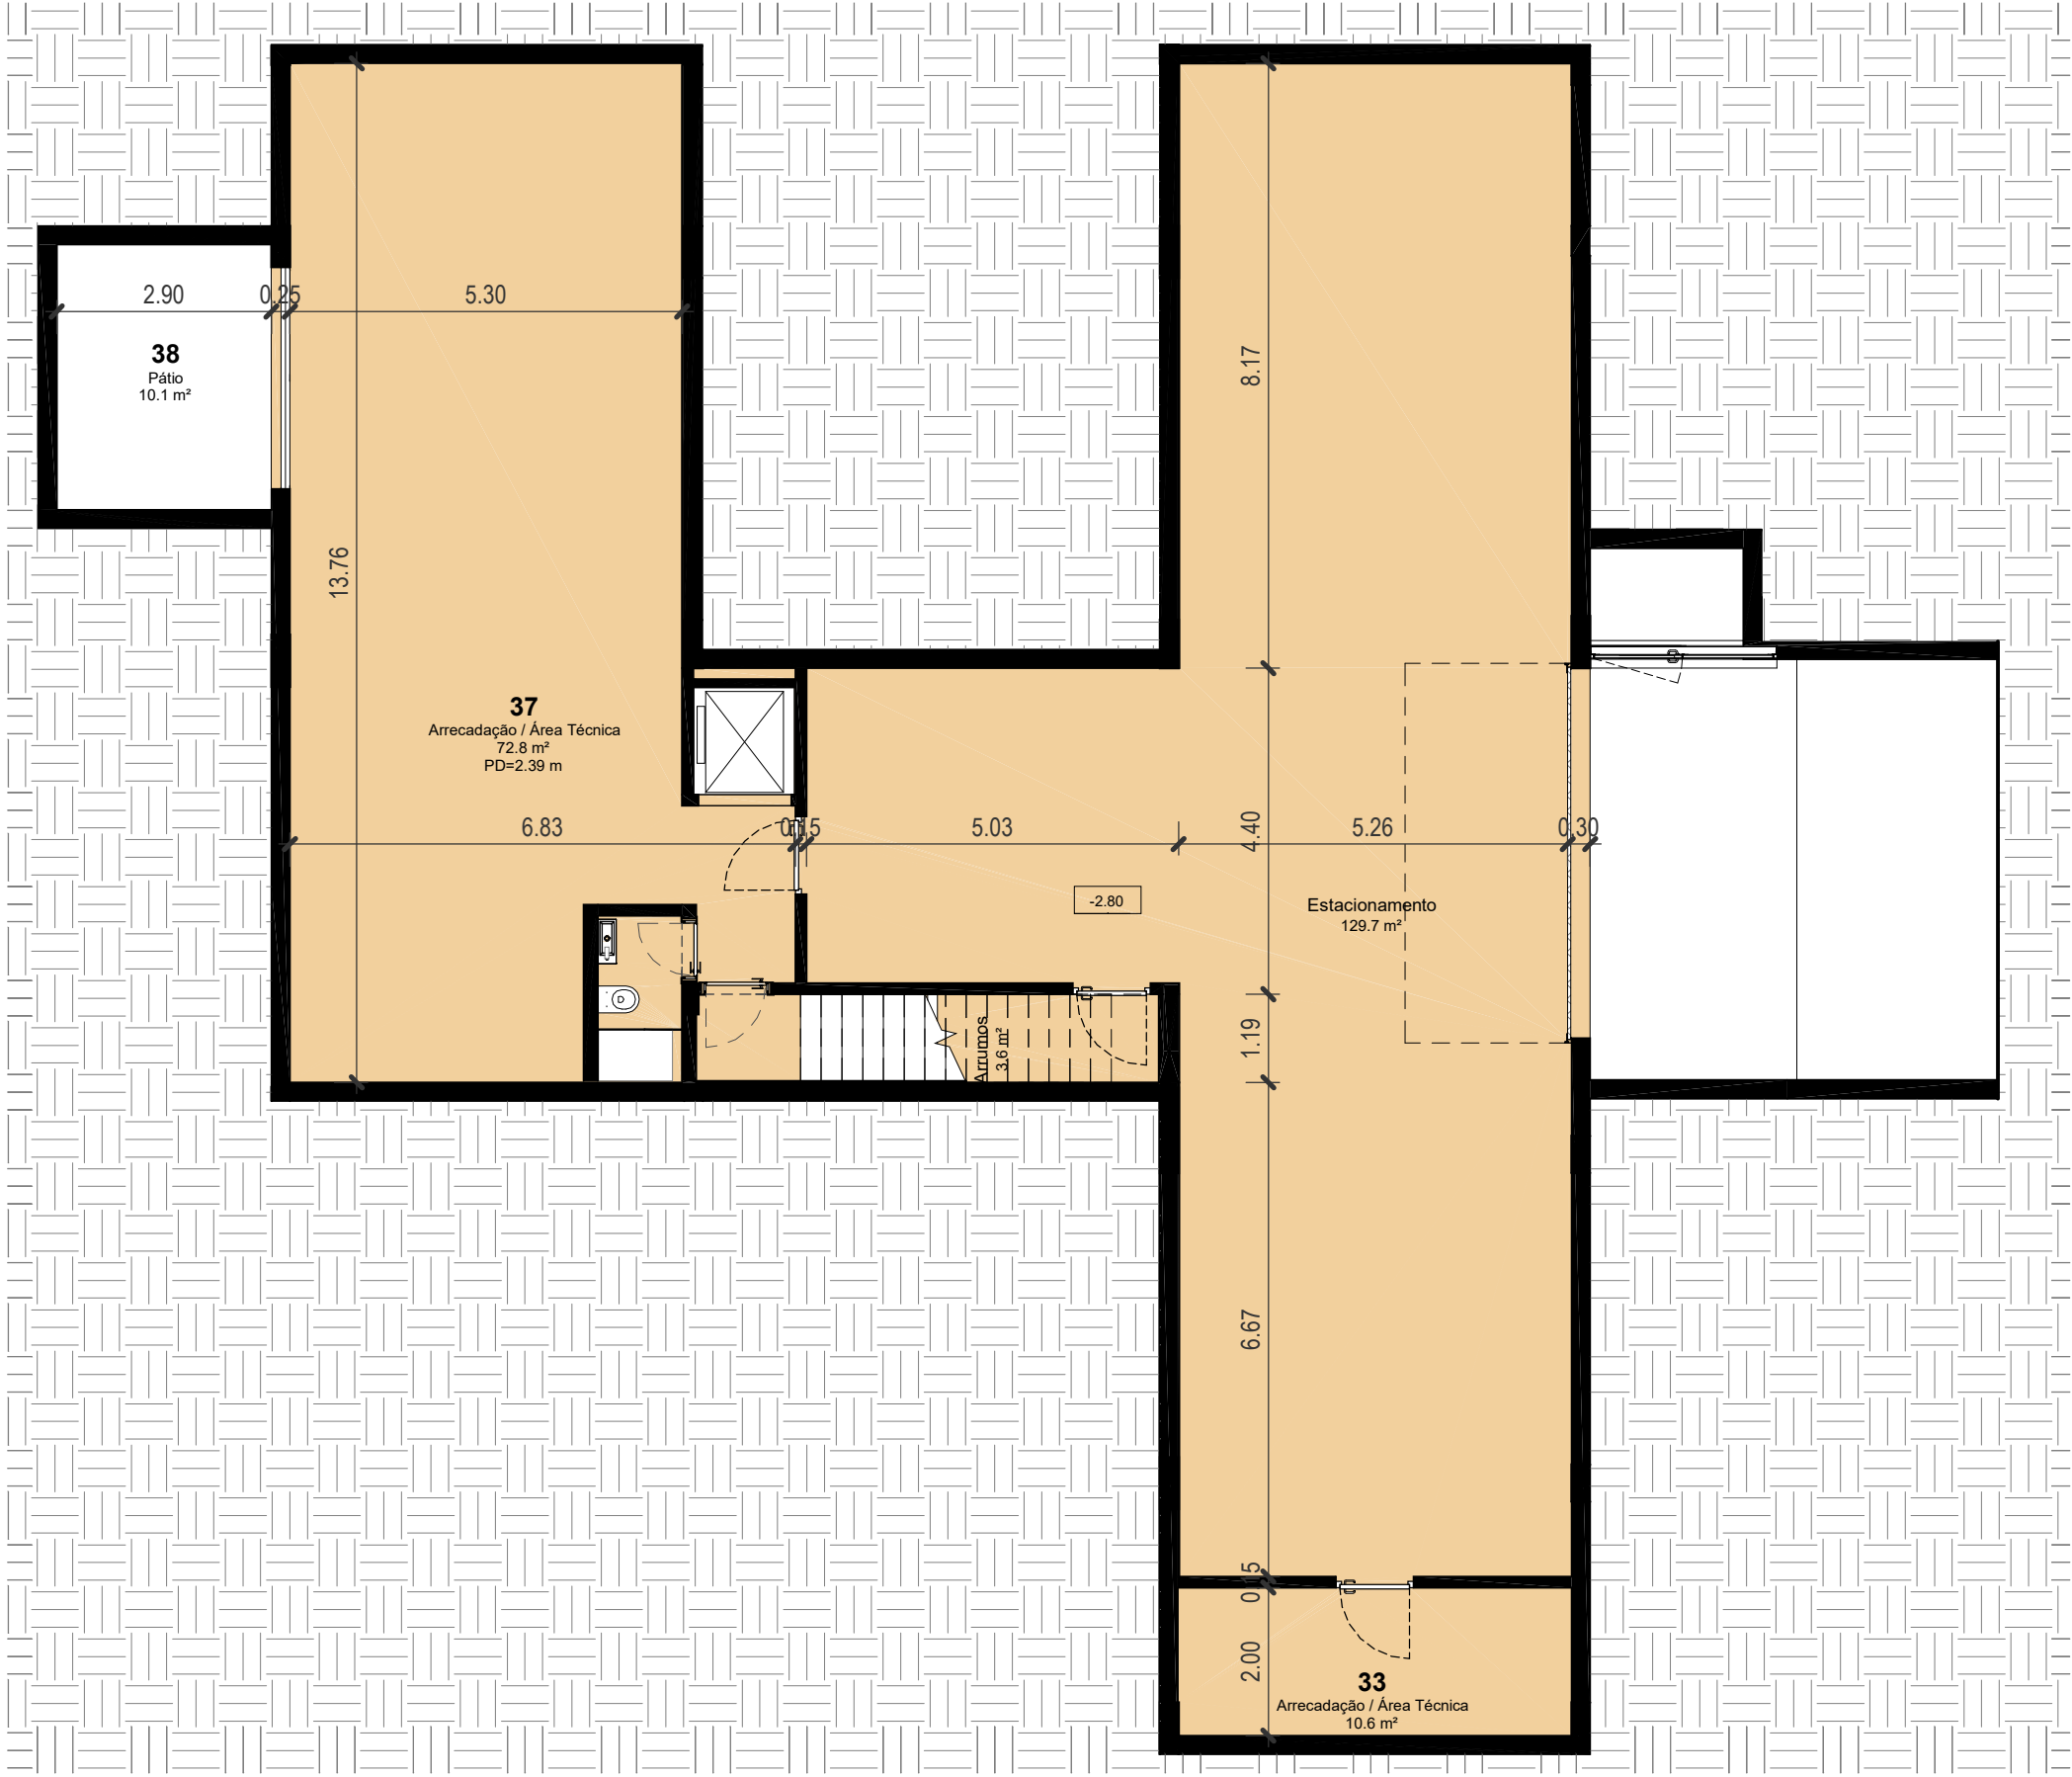

Planta Piso -1

1 : 100

BLOOM
MARINHA

ARQUITECTURA:




BEST
BELLINGARDI STEFANO ARCHITECT

[PT] AVISO LEGAL:
O PRESENTE DOCUMENTO, AS IMAGENS E A INFORMAÇÃO NELE CONTIDA, TÊM APENAS FINS INFORMATIVOS,
NÃO REPRESENTAM QUALQUER GARANTIA E NÃO ASSUMEM QUALQUER INFORMAÇÃO VINCULATIVA.
[EN] DISCLAIMER:
THIS DOCUMENT, THE IMAGES AND THE INFORMATION CONTAINED IN IT ARE FOR GENERAL INFORMATION
PURPOSES ONLY, WITHOUT ANY WARRANTIES OF ANY KIND AND DO NOT REPRESENT BINDING INFORMATION.

DESIGNAÇÃO:

T6P - M72 - Planta Piso -1

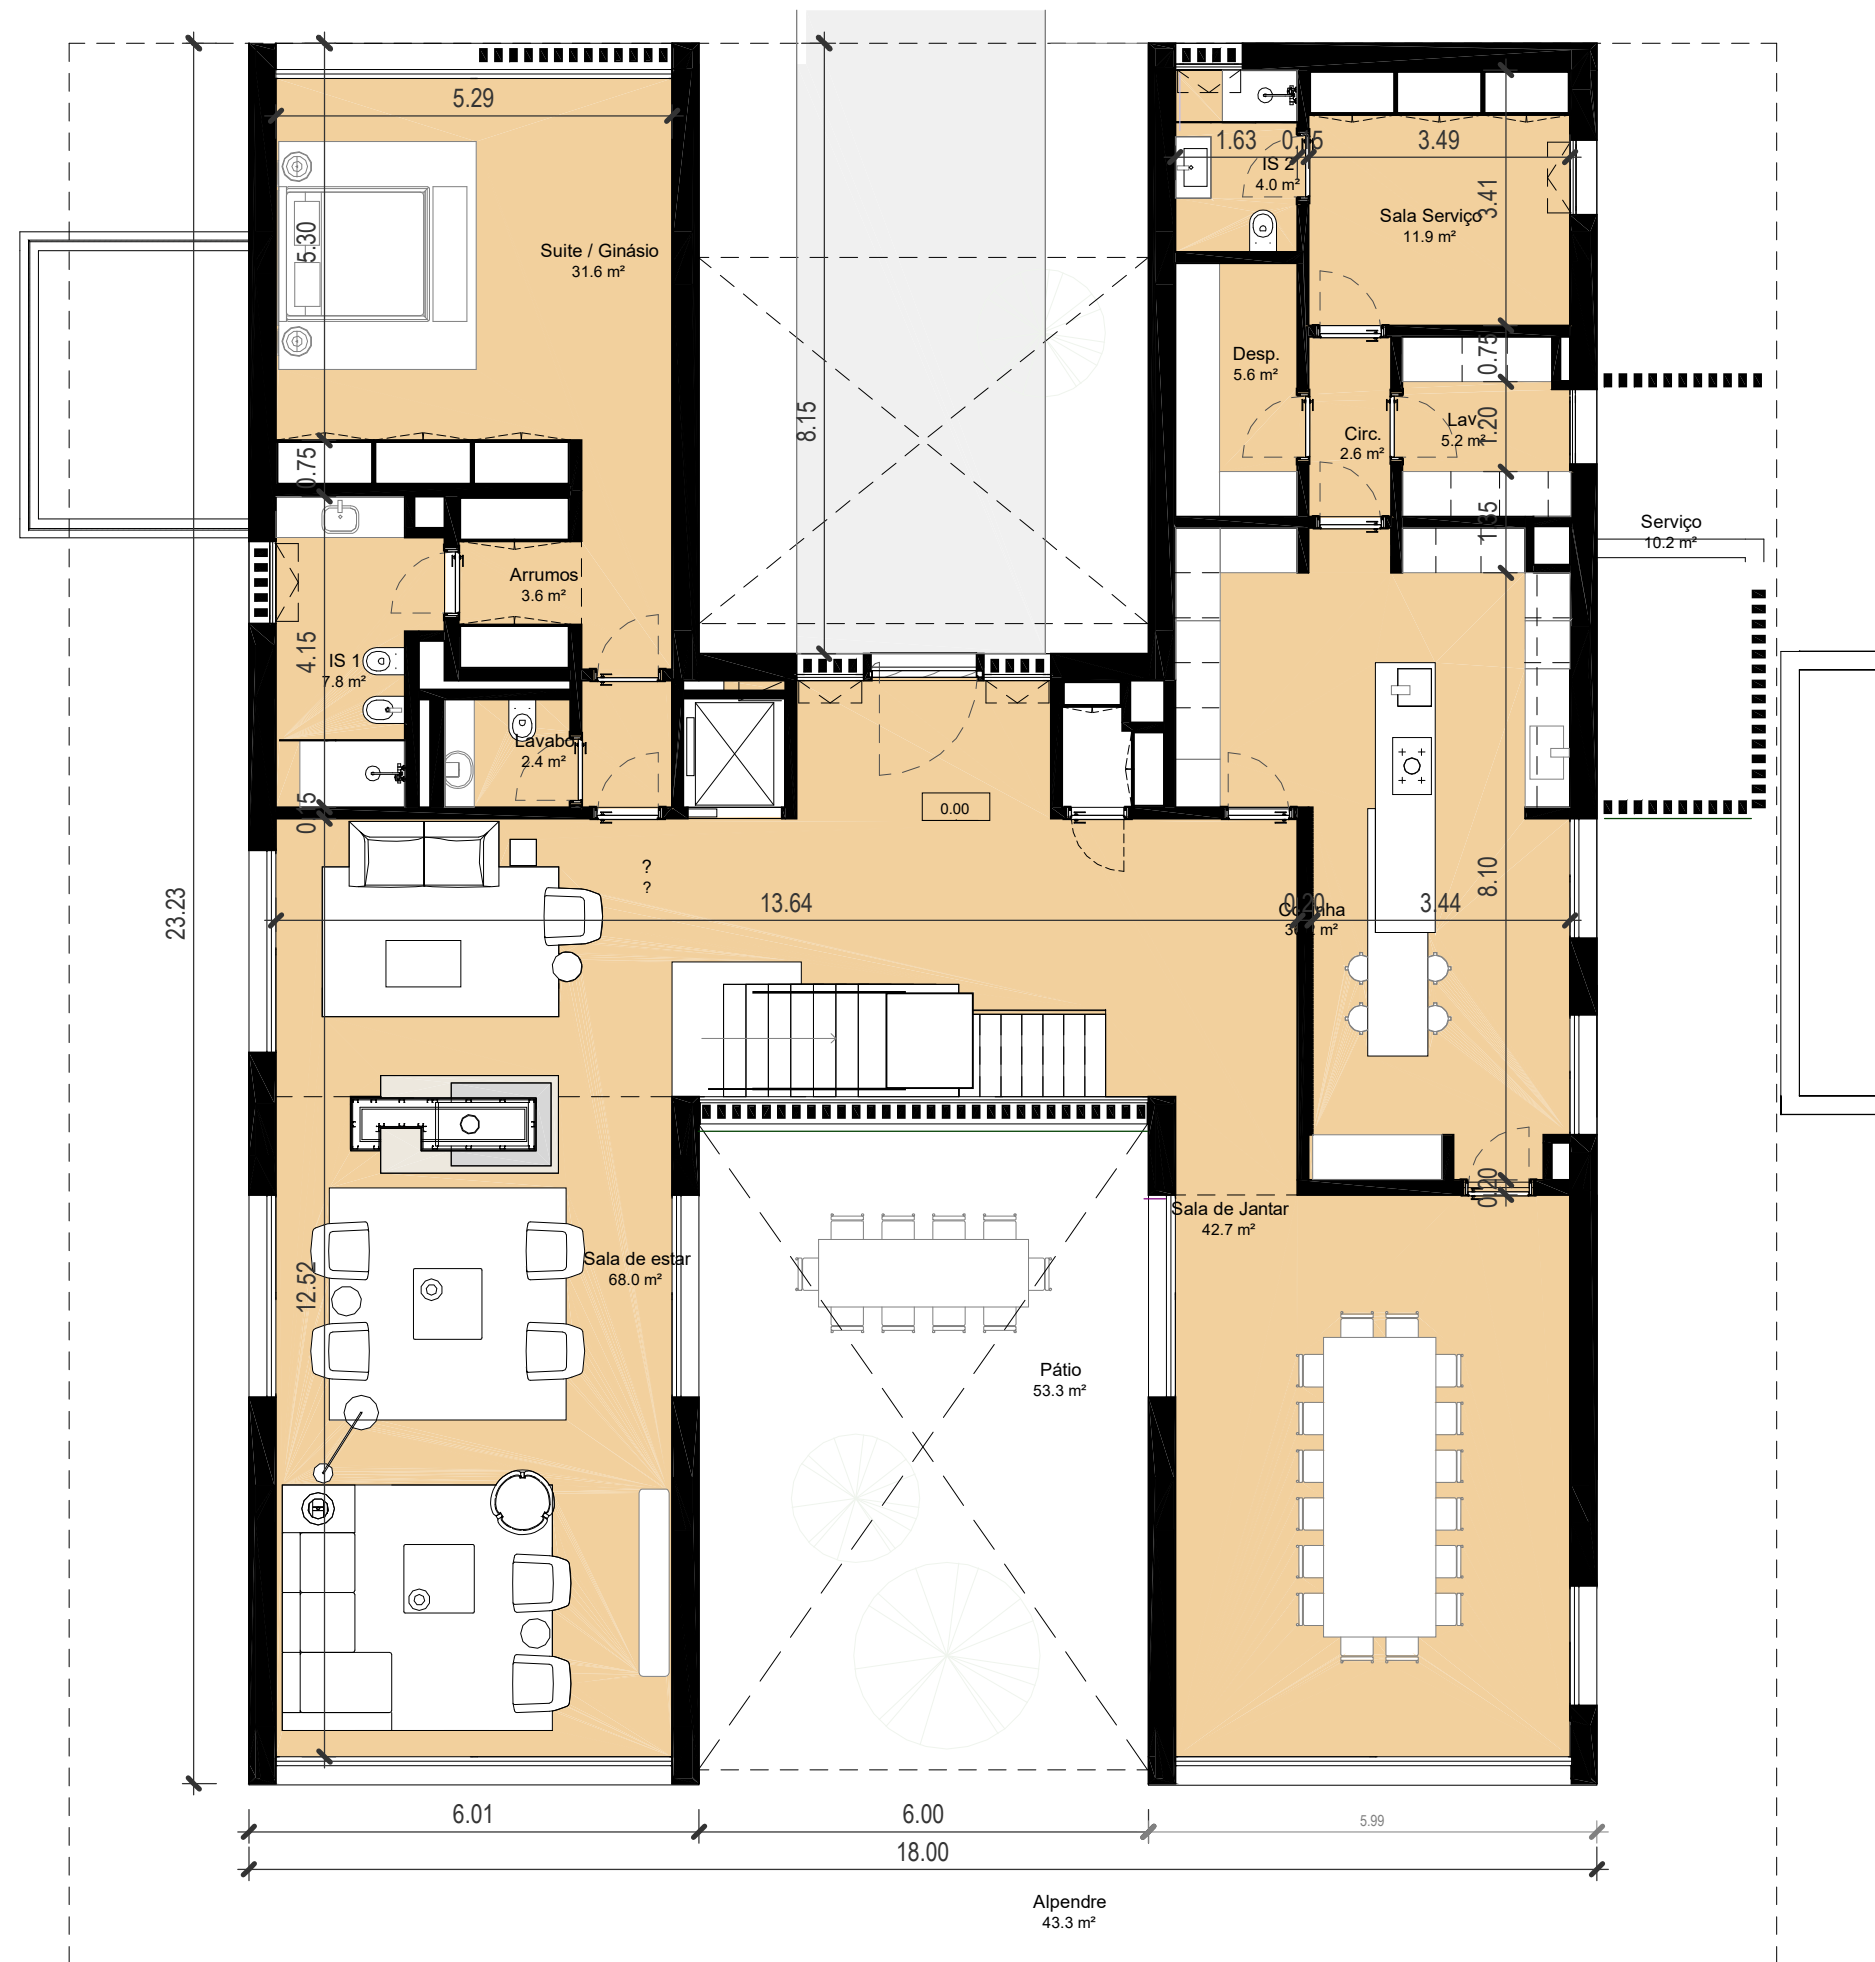

Planta Piso 0

1 : 100

BLOOM
MARINHA

ARQUITECTURA:




BEST
BELLINGARDI STEFANO ARCHITECT

[PT] AVISO LEGAL:
O PRESENTE DOCUMENTO, AS IMAGENS E A INFORMAÇÃO NELE CONTIDA, TÊM APENAS FINS INFORMATIVOS,
NÃO REPRESENTAM QUALQUER GARANTIA E NÃO ASSUMEM QUALQUER INFORMAÇÃO VINCULATIVA
[EN] DISCLAIMER:
THIS DOCUMENT, THE IMAGES AND THE INFORMATION CONTAINED IN IT ARE FOR GENERAL INFORMATION
PURPOSES ONLY, WITHOUT ANY WARRANTIES OF ANY KIND AND DO NOT REPRESENT BINDING INFORMATION.

DESIGNAÇÃO:

T6P - M72 - Planta Piso 0

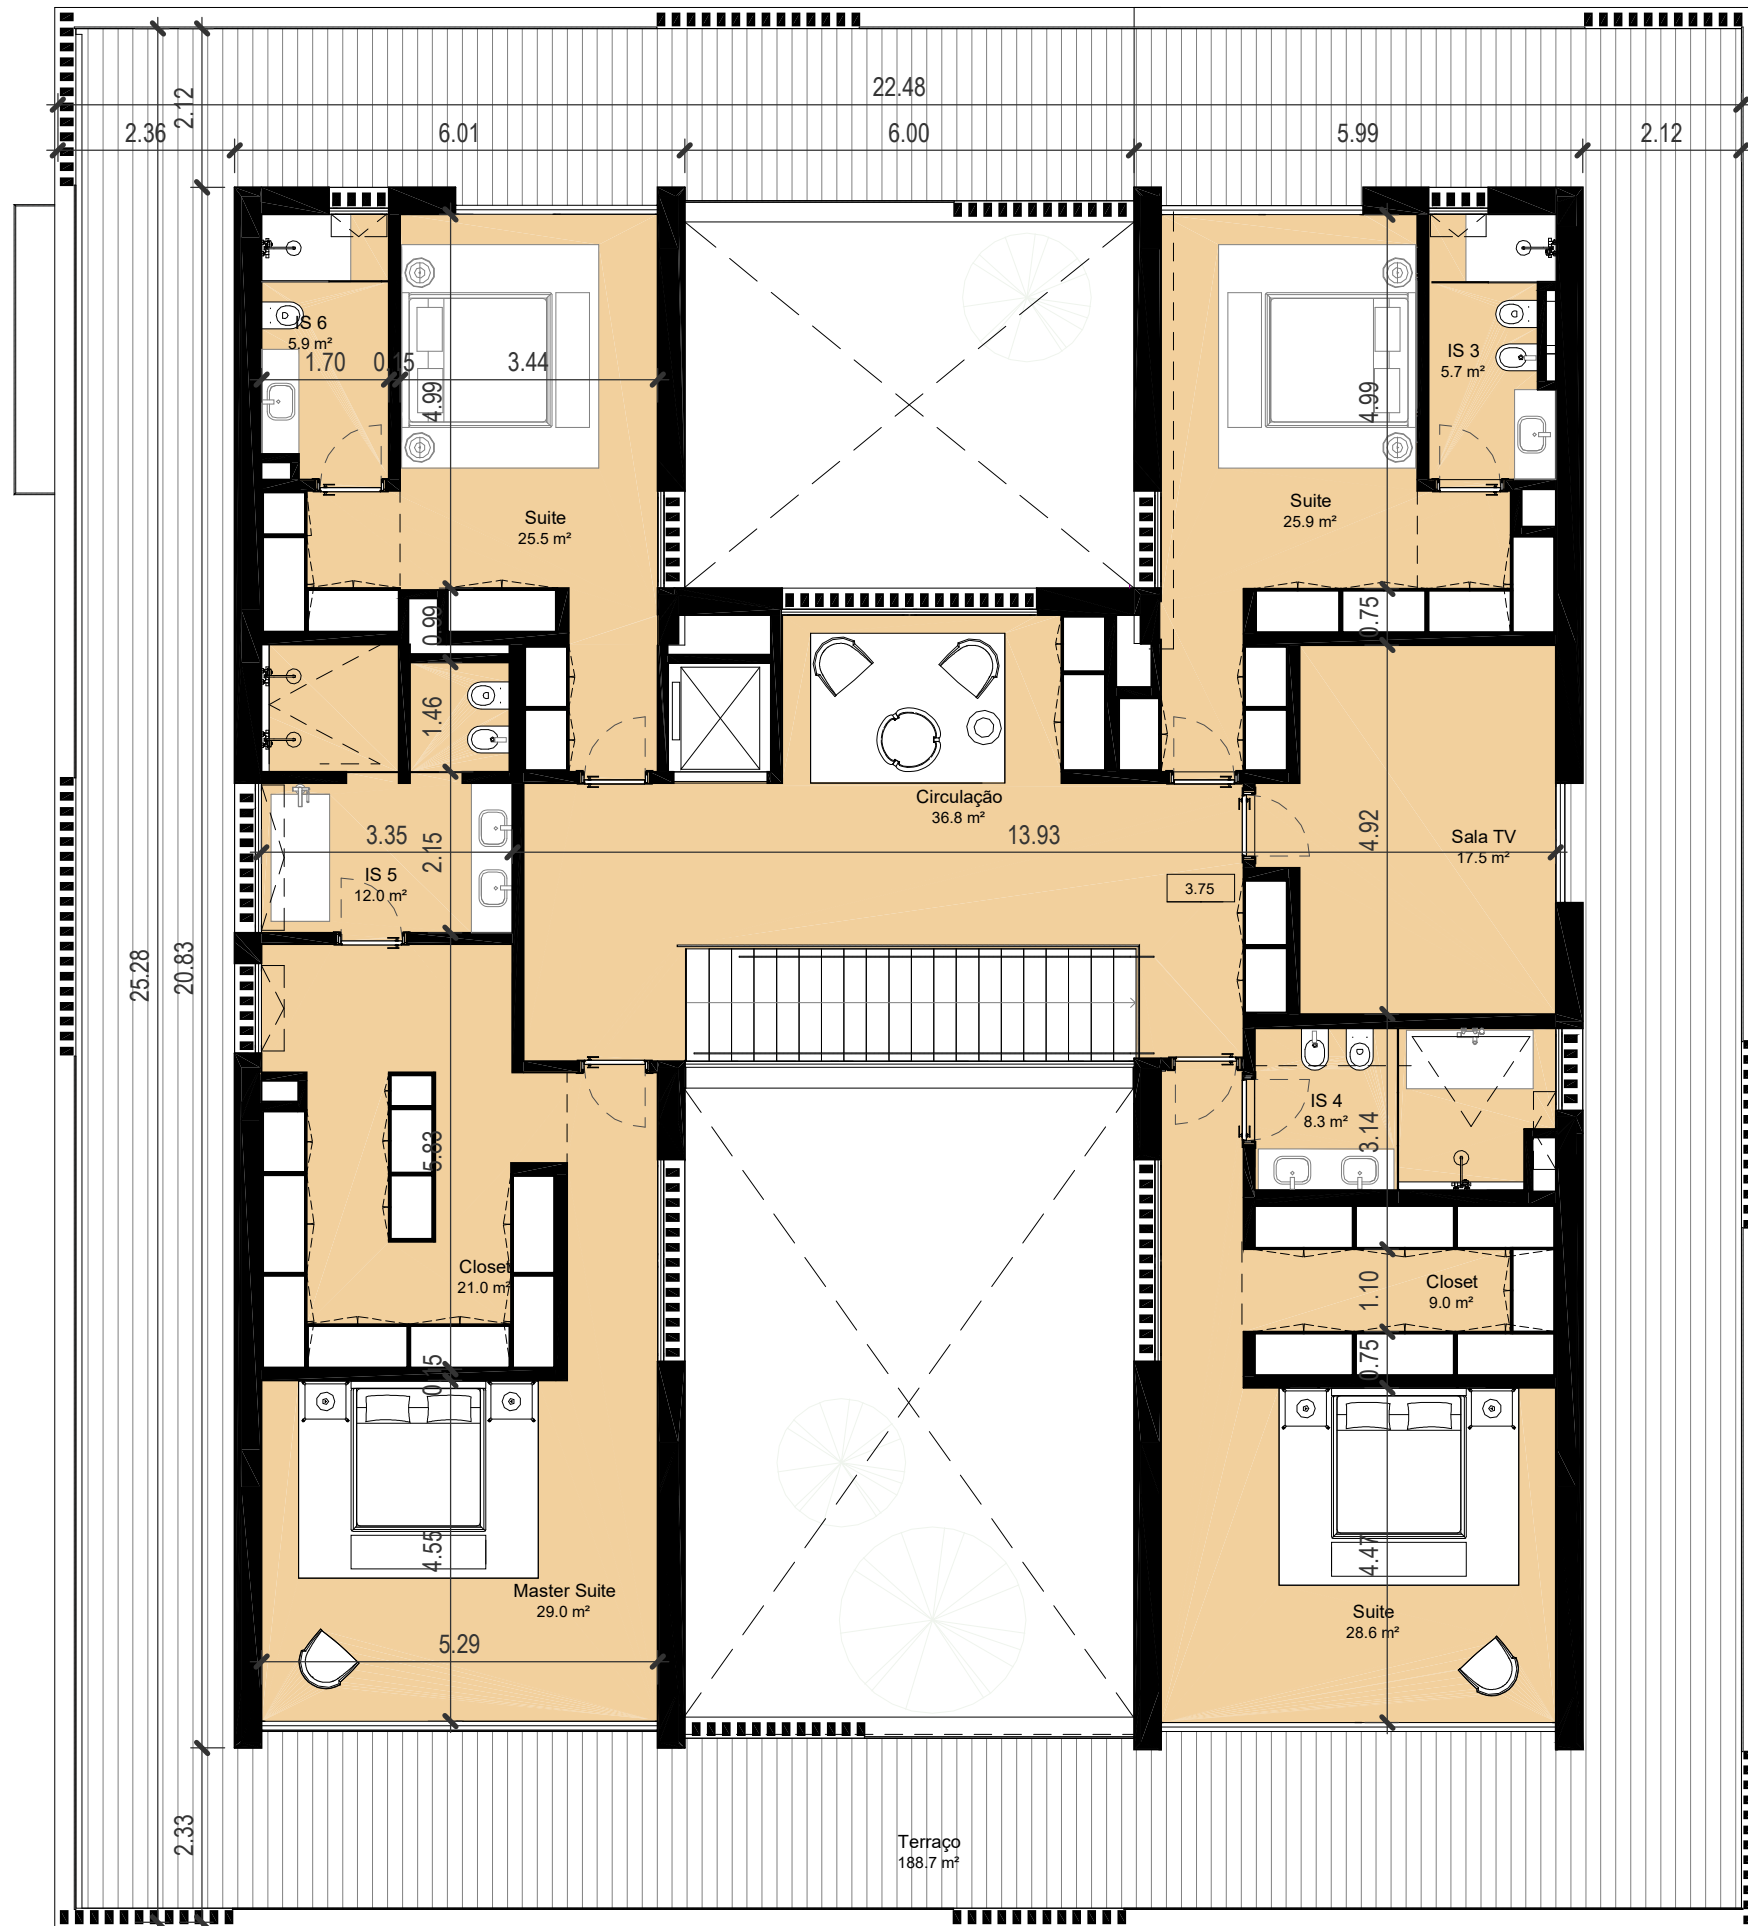

Planta Piso 1
1 : 100

BLOOM
MARINHA

ARQUITECTURA:



BEST
BELLINGARDI STEFANO ARCHITECT

[PT] AVISO LEGAL:
O PRESENTE DOCUMENTO, AS IMAGENS E A INFORMAÇÃO NELE CONTIDA, TÊM APENAS FINS INFORMATIVOS,
NÃO REPRESENTAM QUALQUER GARANTIA E NÃO ASSUMEM QUALQUER INFORMAÇÃO VINCULATIVA.
[EN] DISCLAIMER:
THIS DOCUMENT, THE IMAGES AND THE INFORMATION CONTAINED IN IT ARE FOR GENERAL INFORMATION
PURPOSES ONLY, WITHOUT ANY WARRANTIES OF ANY KIND AND DO NOT REPRESENT BINDING INFORMATION.

DESIGNAÇÃO:

T6P - M72 - Planta Piso 1



A Nascente_M72

1 : 100



Alçado Norte

1 : 100

BLOOM
MARINHA

ARQUITECTURA:




BEST
BELLINGARDI STEFANO ARCHITECT

[PT] AVISO LEGAL:
O PRESENTE DOCUMENTO, AS IMAGENS E A INFORMAÇÃO NELE CONTIDA, TÊM APENAS FINS INFORMATIVOS,
NÃO REPRESENTAM QUALQUER GARANTIA E NÃO ASSUMEM QUALQUER INFORMAÇÃO VINCULATIVA.
[EN] DISCLAIMER:
THIS DOCUMENT, THE IMAGES AND THE INFORMATION CONTAINED IN IT ARE FOR GENERAL INFORMATION
PURPOSES ONLY, WITHOUT ANY WARRANTIES OF ANY KIND AND DO NOT REPRESENT BINDING INFORMATION.

DESIGNAÇÃO:

T6P - M72 - Alçados

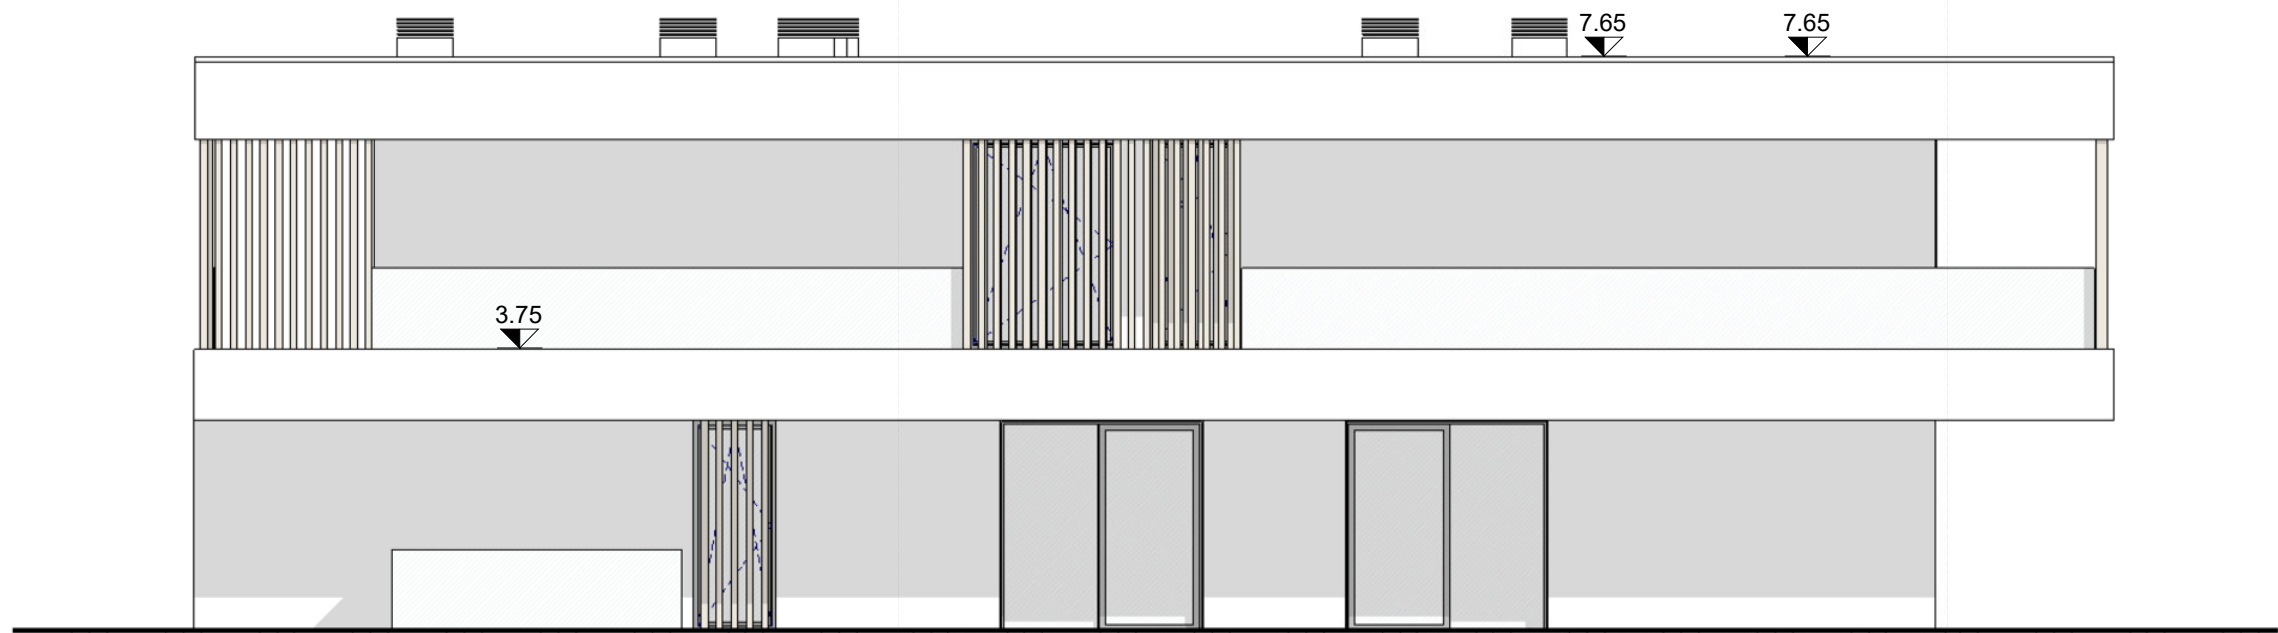

Alçado Poente

1 : 100



Alçado Sul

1 : 100

BLOOM
MARINHA

ARQUITECTURA:



BEST
BELLINGARDI STEFANO ARCHITECT

[PT] AVISO LEGAL:
O PRESENTE DOCUMENTO, AS IMAGENS E A INFORMAÇÃO NELE CONTIDA, TÊM APENAS FINS INFORMATIVOS,
NÃO REPRESENTAM QUALQUER GARANTIA E NÃO ASSUMEM QUALQUER INFORMAÇÃO VINCULATIVA.
[EN] DISCLAIMER:
THIS DOCUMENT, THE IMAGES AND THE INFORMATION CONTAINED IN IT ARE FOR GENERAL INFORMATION
PURPOSES ONLY, WITHOUT ANY WARRANTIES OF ANY KIND AND DO NOT REPRESENT BINDING INFORMATION.


DESIGNAÇÃO:

T6P - M72 - Alçados



Corte Longitudinal

1 : 100

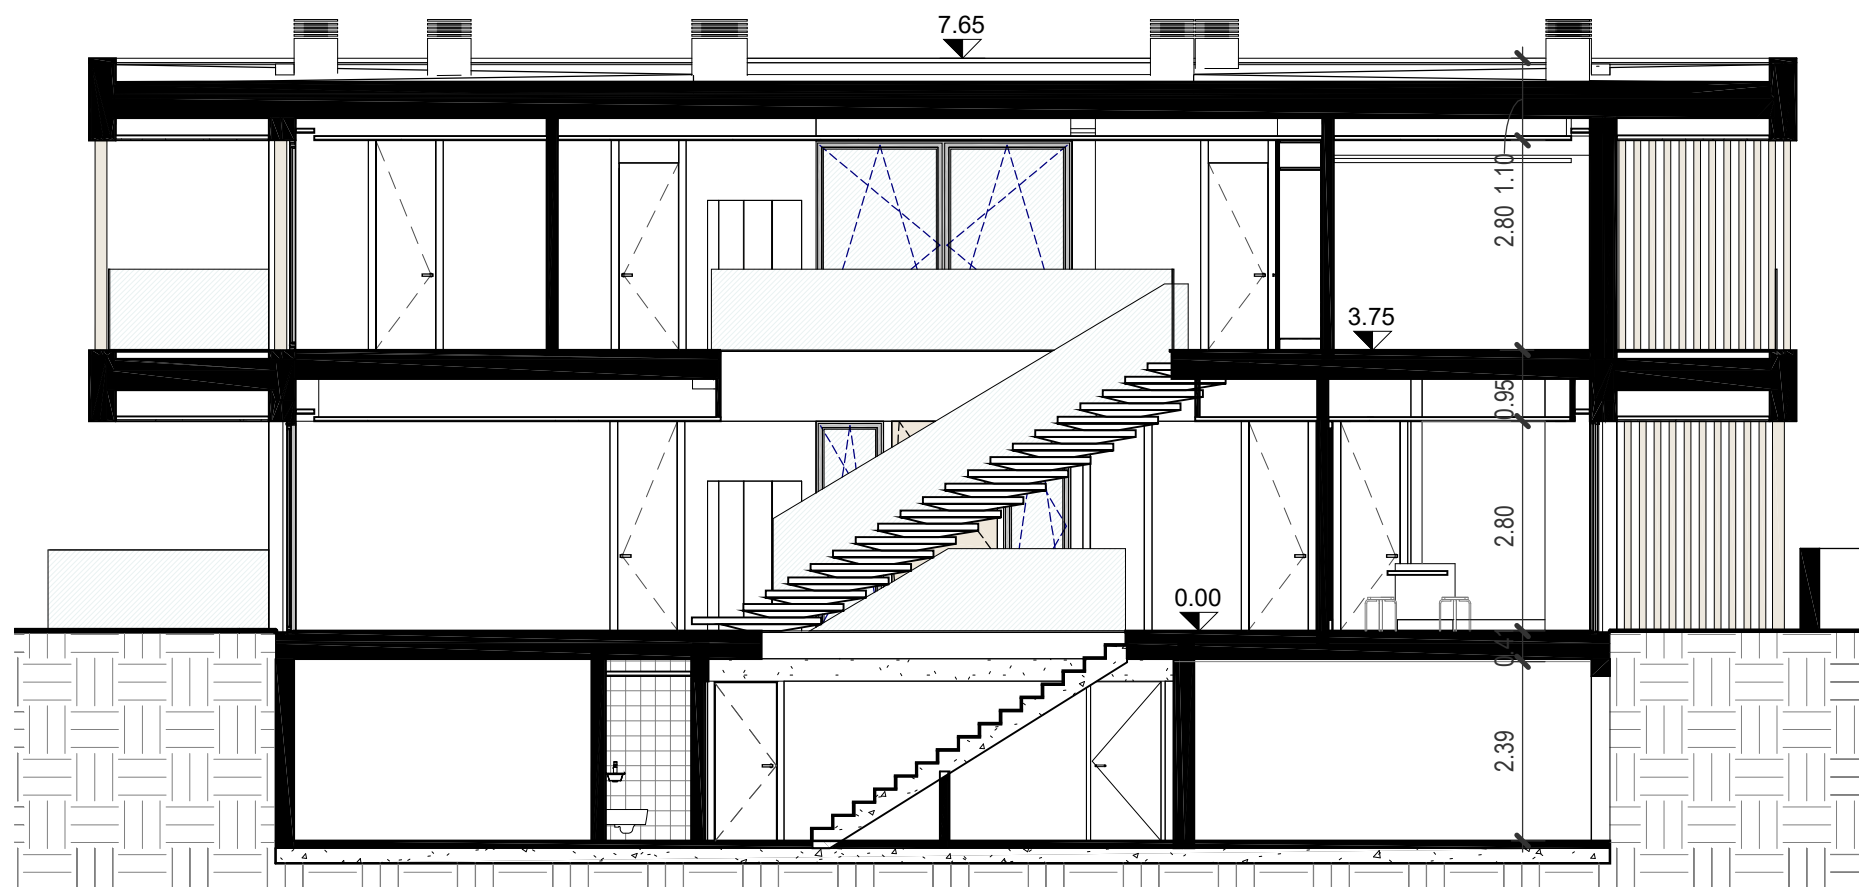

Corte Transversal

1 : 100

BLOOM
MARINHA

ARQUITECTURA:



BE.S.T
BELLINGARDI STEFANO ARCHITECT

[PT] AVISO LEGAL:
O PRESENTE DOCUMENTO, AS IMAGENS E A INFORMAÇÃO NELE CONTIDA, TÊM APENAS FINS INFORMATIVOS,
NÃO REPRESENTAM QUALQUER GARANTIA E NÃO ASSUMEM QUALQUER INFORMAÇÃO VINCULATIVA.
[EN] DISCLAIMER:
THIS DOCUMENT, THE IMAGES AND THE INFORMATION CONTAINED IN IT ARE FOR GENERAL INFORMATION
PURPOSES ONLY, WITHOUT ANY WARRANTIES OF ANY KIND AND DO NOT REPRESENT BINDING INFORMATION.

DESIGNAÇÃO:

T6P - M72 - Cortes