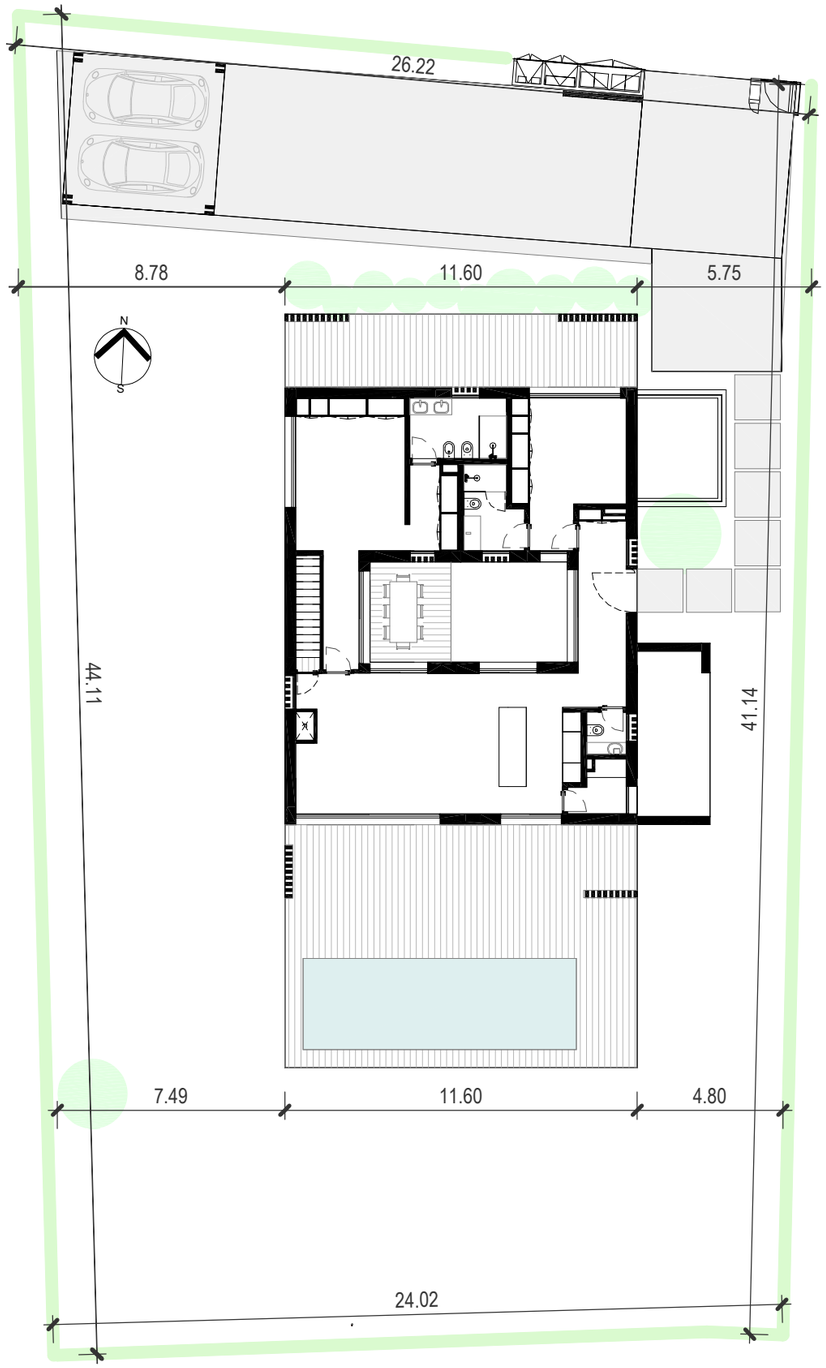

PLANTA DE IMPLANTAÇÃO M84

1 : 200

BLOOM

MARINHA

ARQUITECTURA:

CPU ARCHITECTS INTERNATIONAL

B E . S T BELINGARDI STEFANO ARCHITECT

[PT] AVISO LEGAL:
O PRESENTE DOCUMENTO, AS IMAGENS E A INFORMAÇÃO NELE CONTIDA, TÊM APENAS FINS INFORMATIVOS, NÃO REPRESENTAM QUALQUER GARANTIA E NÃO ASSUMEM QUALQUER INFORMAÇÃO VINCULATIVA
[EN] DISCLAIMER:
THIS DOCUMENT, THE IMAGES AND THE INFORMATION COINTAINED IN IT ARE FOR GENERAL INFORMATION PURPOSES ONLY, WITHOUT ANY WARRANTIES OF ANY KIND AND DO NOT REPRESENT BINDING INFORMATION.

DESIGNAÇÃO:

T2P - M84 - PLANTA DE IMPLANTAÇÃO

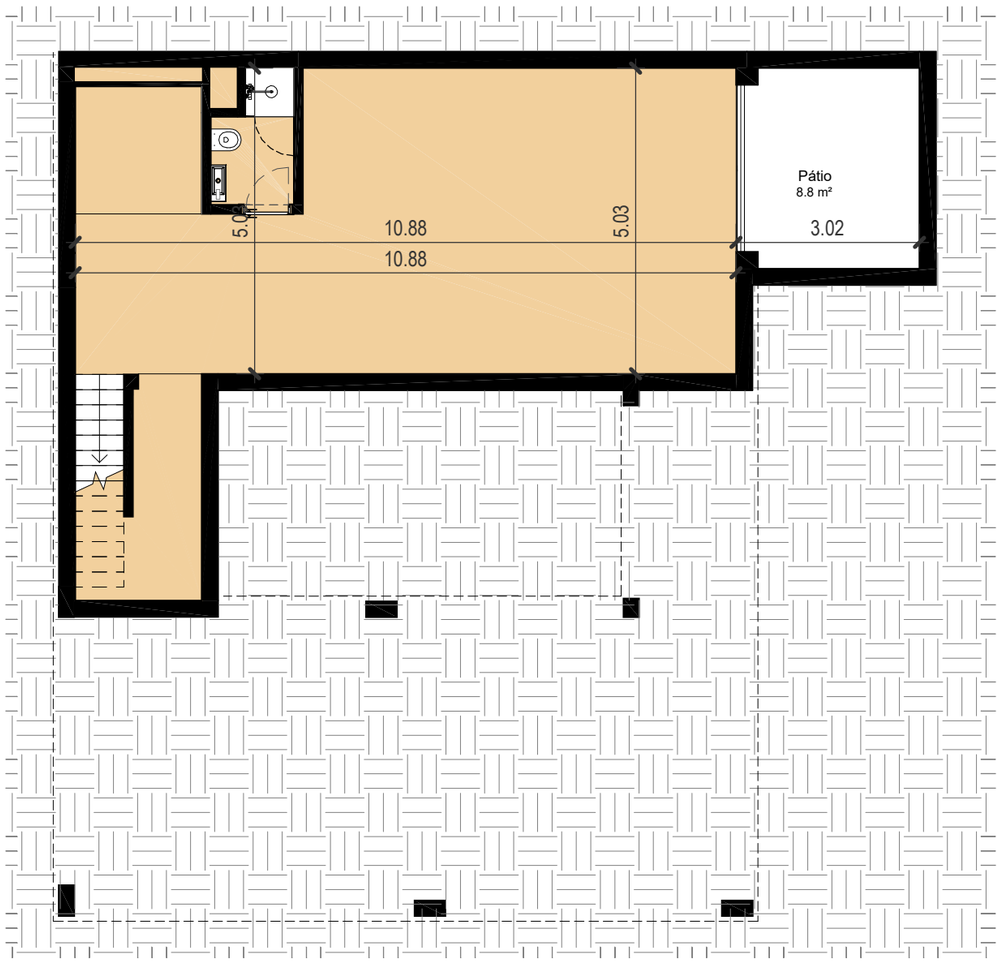

PLANTA PISO -1

1 : 100

BLOOM

MARINHA

ARQUITECTURA:

CPU ARCHITECTS INTERNATIONAL

B E . S T
BELINGARDI STEFANO ARCHITECT

[PT] AVISO LEGAL:
O PRESENTE DOCUMENTO, AS IMAGENS E A INFORMAÇÃO NELE CONTIDA, TÊM APENAS FINS INFORMATIVOS, NÃO REPRESENTAM QUALQUER GARANTIA E NÃO ASSUMEM QUALQUER INFORMAÇÃO VINCULATIVA
[EN] DISCLAIMER:
THIS DOCUMENT, THE IMAGES AND THE INFORMATION COINTAINED IN IT ARE FOR GENERAL INFORMATION PURPOSES ONLY, WITHOUT ANY WARRANTIES OF ANY KIND AND DO NOT REPRESENT BINDING INFORMATION.

DESIGNAÇÃO:

T2P - M84 - PLANTA PISO -1

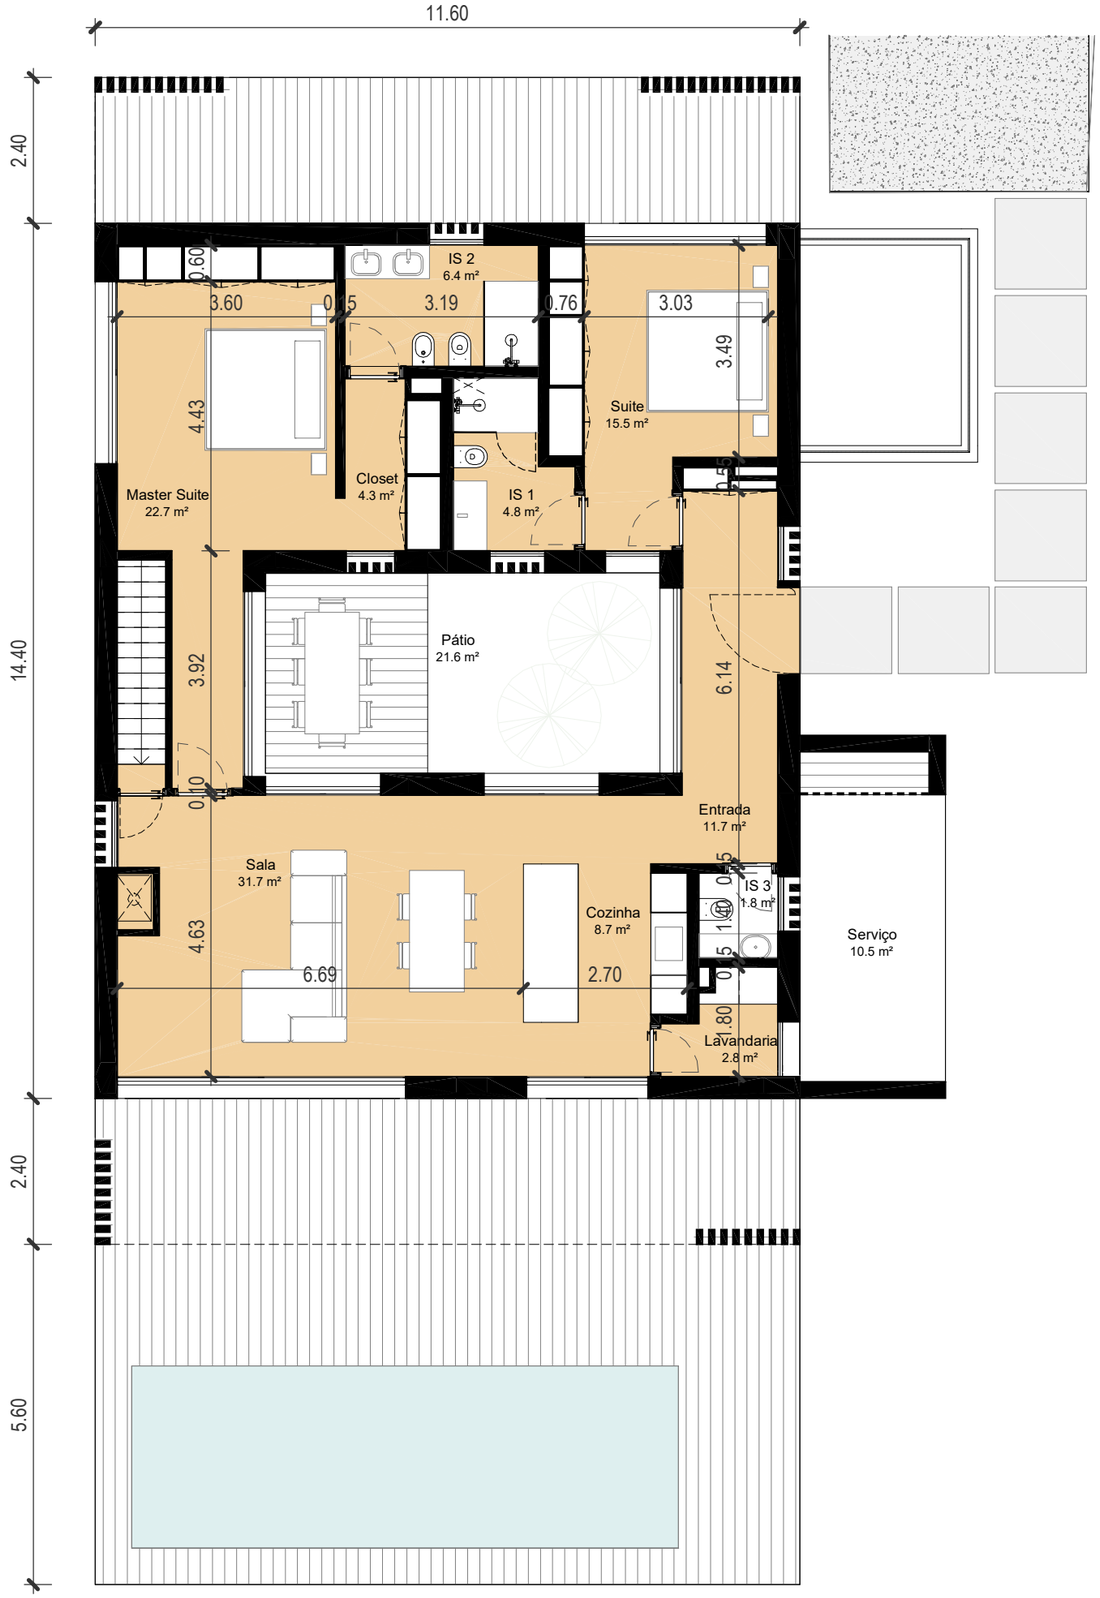

PLANTA PISO 0

1 : 100

BLOOM

MARINHA

ARQUITECTURA:

CPU ARCHITECTS INTERNATIONAL

B.E.S.T BELINGARDI STEFANO ARCHITECT

[PT] AVISO LEGAL:
O PRESENTE DOCUMENTO, AS IMAGENS E A INFORMAÇÃO NELE CONTIDA, TÊM APENAS FINS INFORMATIVOS, NÃO REPRESENTAM QUALQUER GARANTIA E NÃO ASSUMEM QUALQUER INFORMAÇÃO VINCULATIVA
[EN] DISCLAIMER:
THIS DOCUMENT, THE IMAGES AND THE INFORMATION COINTAINED IN IT ARE FOR GENERAL INFORMATION PURPOSES ONLY, WITHOUT ANY WARRANTIES OF ANY KIND AND DO NOT REPRESENT BINDING INFORMATION.

DESIGNAÇÃO:

T2P - M84 - PLANTA PISO 0

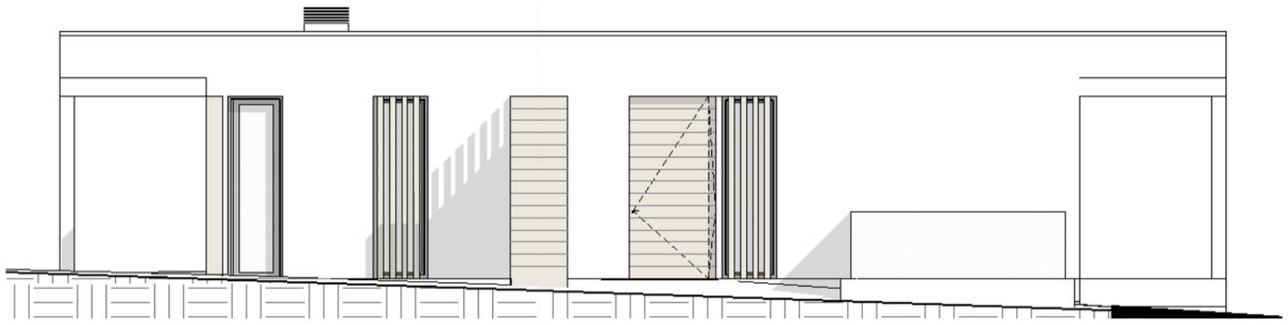

Alçado Nascente

1 : 100

Alçado Norte

1 : 100

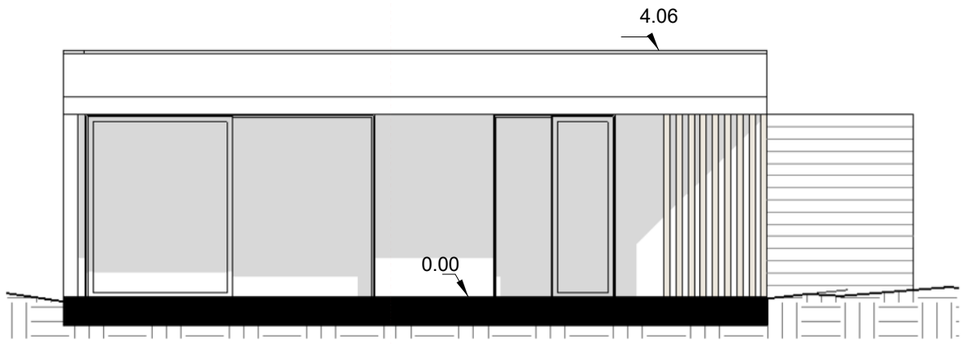

Alçado Sul

1 : 100

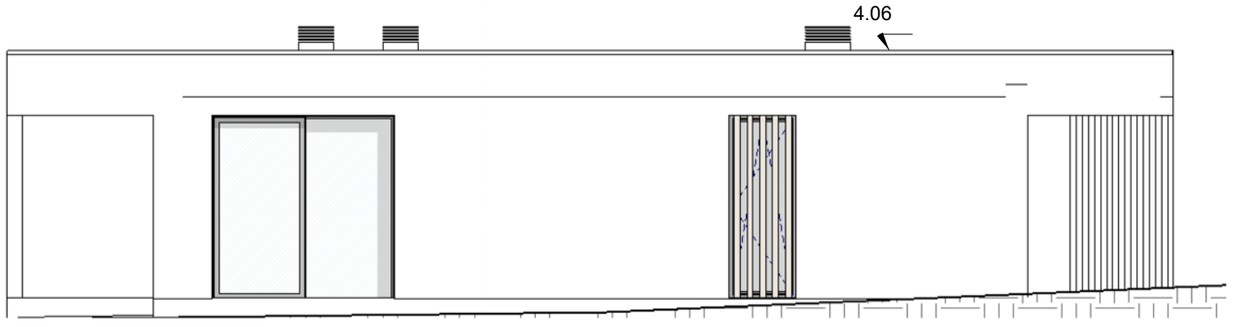

Alçado Poente

1 : 100

BLOOM

MARINHA

ARQUITECTURA:

CPU ARCHITECTS INTERNATIONAL

B.E.S.T BELINGARDI STEFANO ARCHITECT

[PT] AVISO LEGAL:
O PRESENTE DOCUMENTO, AS IMAGENS E A INFORMAÇÃO NELE CONTIDA, TÊM APENAS FINS INFORMATIVOS, NÃO REPRESENTAM QUALQUER GARANTIA E NÃO ASSUMEM QUALQUER INFORMAÇÃO VINCULATIVA
[EN] DISCLAIMER:
THIS DOCUMENT, THE IMAGES AND THE INFORMATION COINTAINED IN IT ARE FOR GENERAL INFORMATION PURPOSES ONLY, WITHOUT ANY WARRANTIES OF ANY KIND AND DO NOT REPRESENT BINDING INFORMATION.

DESIGNAÇÃO:

T2P - M84 - ALÇADOS

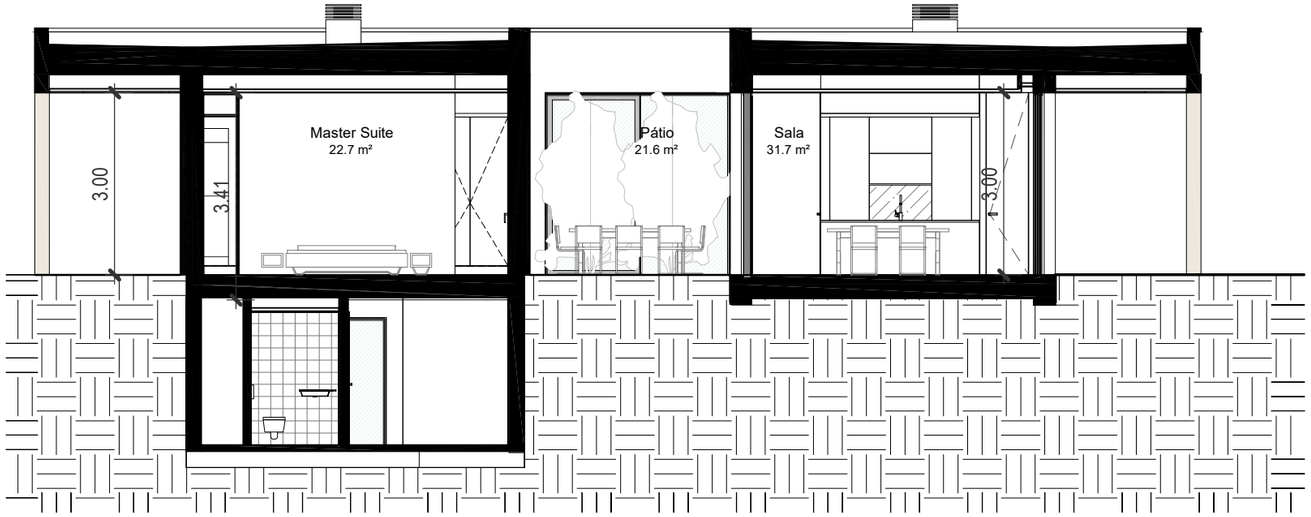

Corte Longitudinal

1 : 100

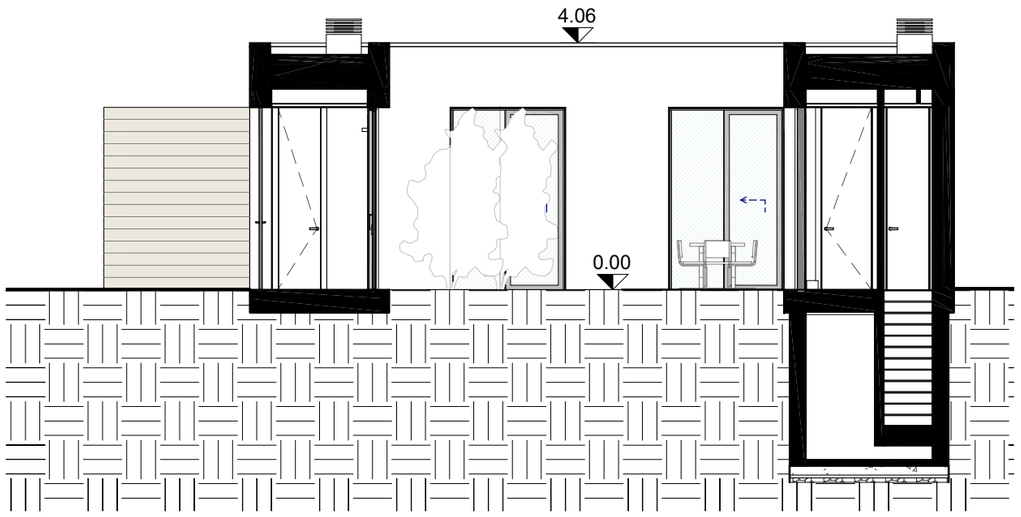

Corte Transversal

1 : 100

BLOOM

MARINHA

ARQUITECTURA:

CPU ARCHITECTS INTERNATIONAL

B.E.S.T BELINGARDI STEFANO ARCHITECT

[PT] AVISO LEGAL:
O PRESENTE DOCUMENTO, AS IMAGENS E A INFORMAÇÃO NELE CONTIDA, TÊM APENAS FINS INFORMATIVOS, NÃO REPRESENTAM QUALQUER GARANTIA E NÃO ASSUMEM QUALQUER INFORMAÇÃO VINCULATIVA
[EN] DISCLAIMER:
THIS DOCUMENT, THE IMAGES AND THE INFORMATION COINTAINED IN IT ARE FOR GENERAL INFORMATION PURPOSES ONLY, WITHOUT ANY WARRANTIES OF ANY KIND AND DO NOT REPRESENT BINDING INFORMATION.

DESIGNAÇÃO:

T2P - M84 - CORTES